

DOM NR. 128

Powierzchnia – 108,05 m²

PARTER 60.56 m²



- 1. Pokój + aneks 50.42 m²
- 2. Przedsiónek 5.38 m²
- 3. Łazienka 4.76 m²

PIĘTRO 47.49 m²


- 1. Pokój 11.41 m²
- 2. Komunikacja 5.04 m²
- 3. Łazienka 5.80 m²
- 4. Pokój 8.89 m²
- 5. Pokój 16.35 m²
- 6. Taras 47.49 m²



KTK Nieruchomości Maciej Trzciński
i Przemysław Jan Korbanek sp.k.
bulw. Jana Szymańskiego 14
78-100 Kołobrzeg
KRS: 0000982471

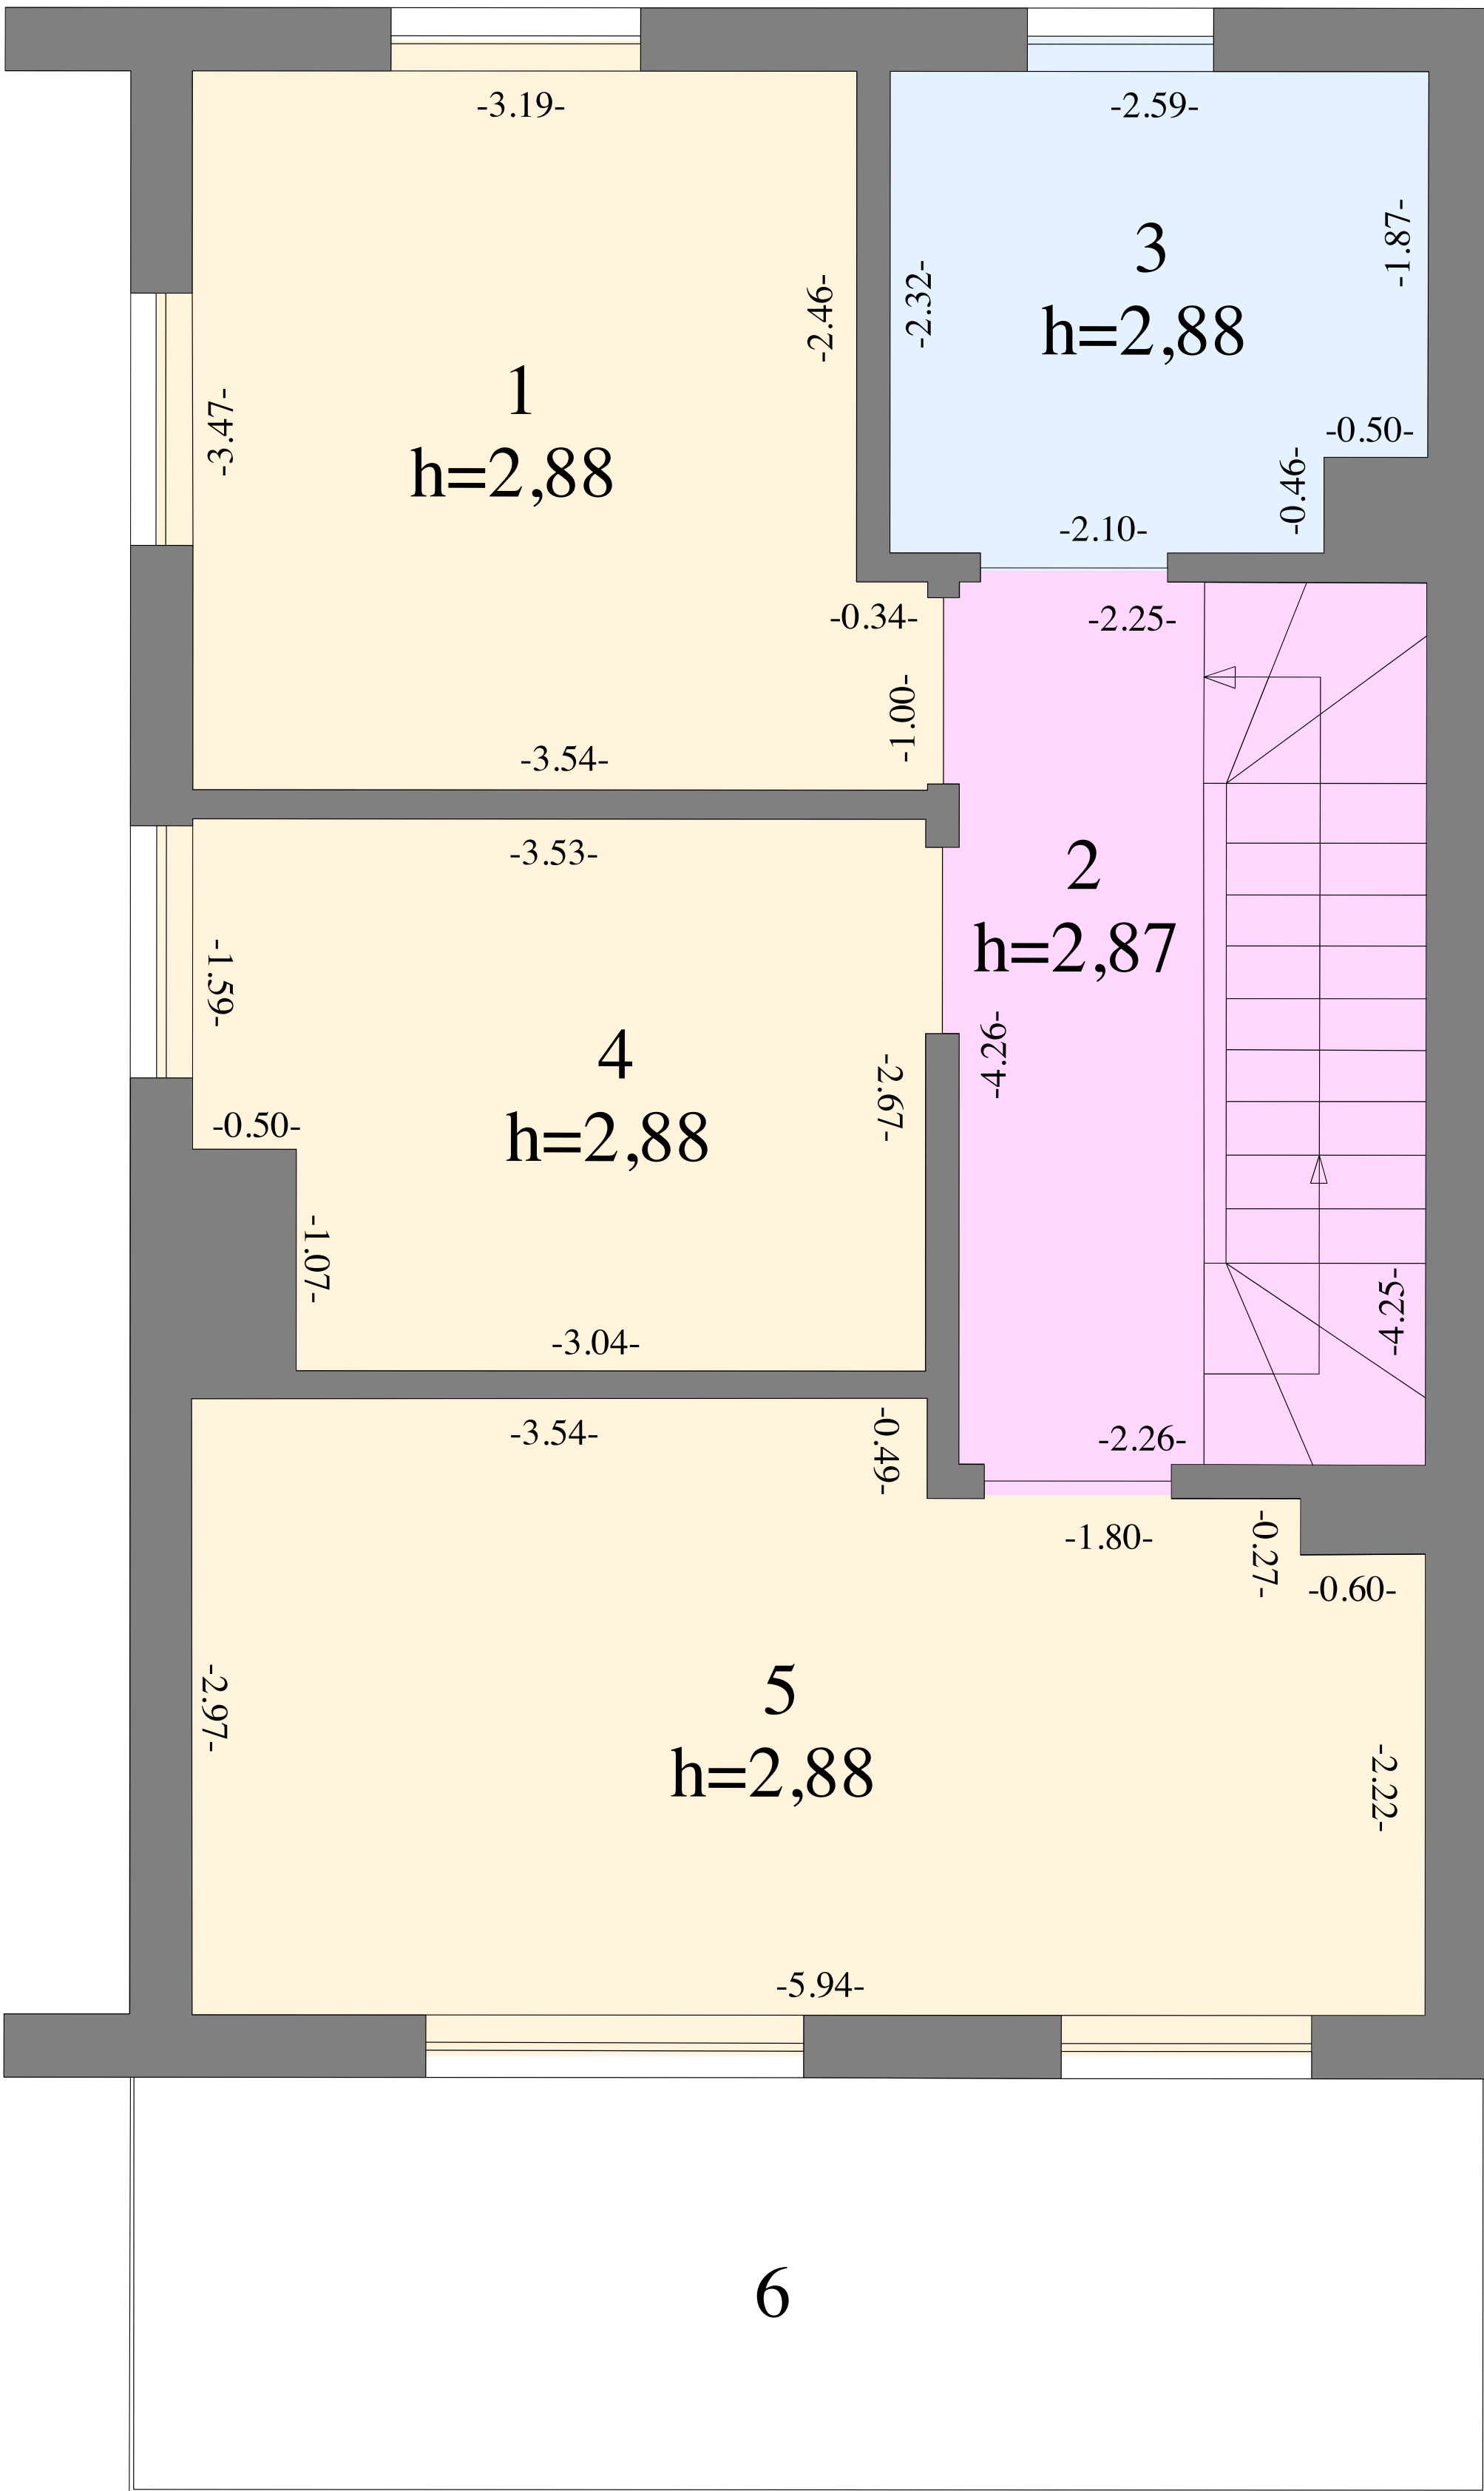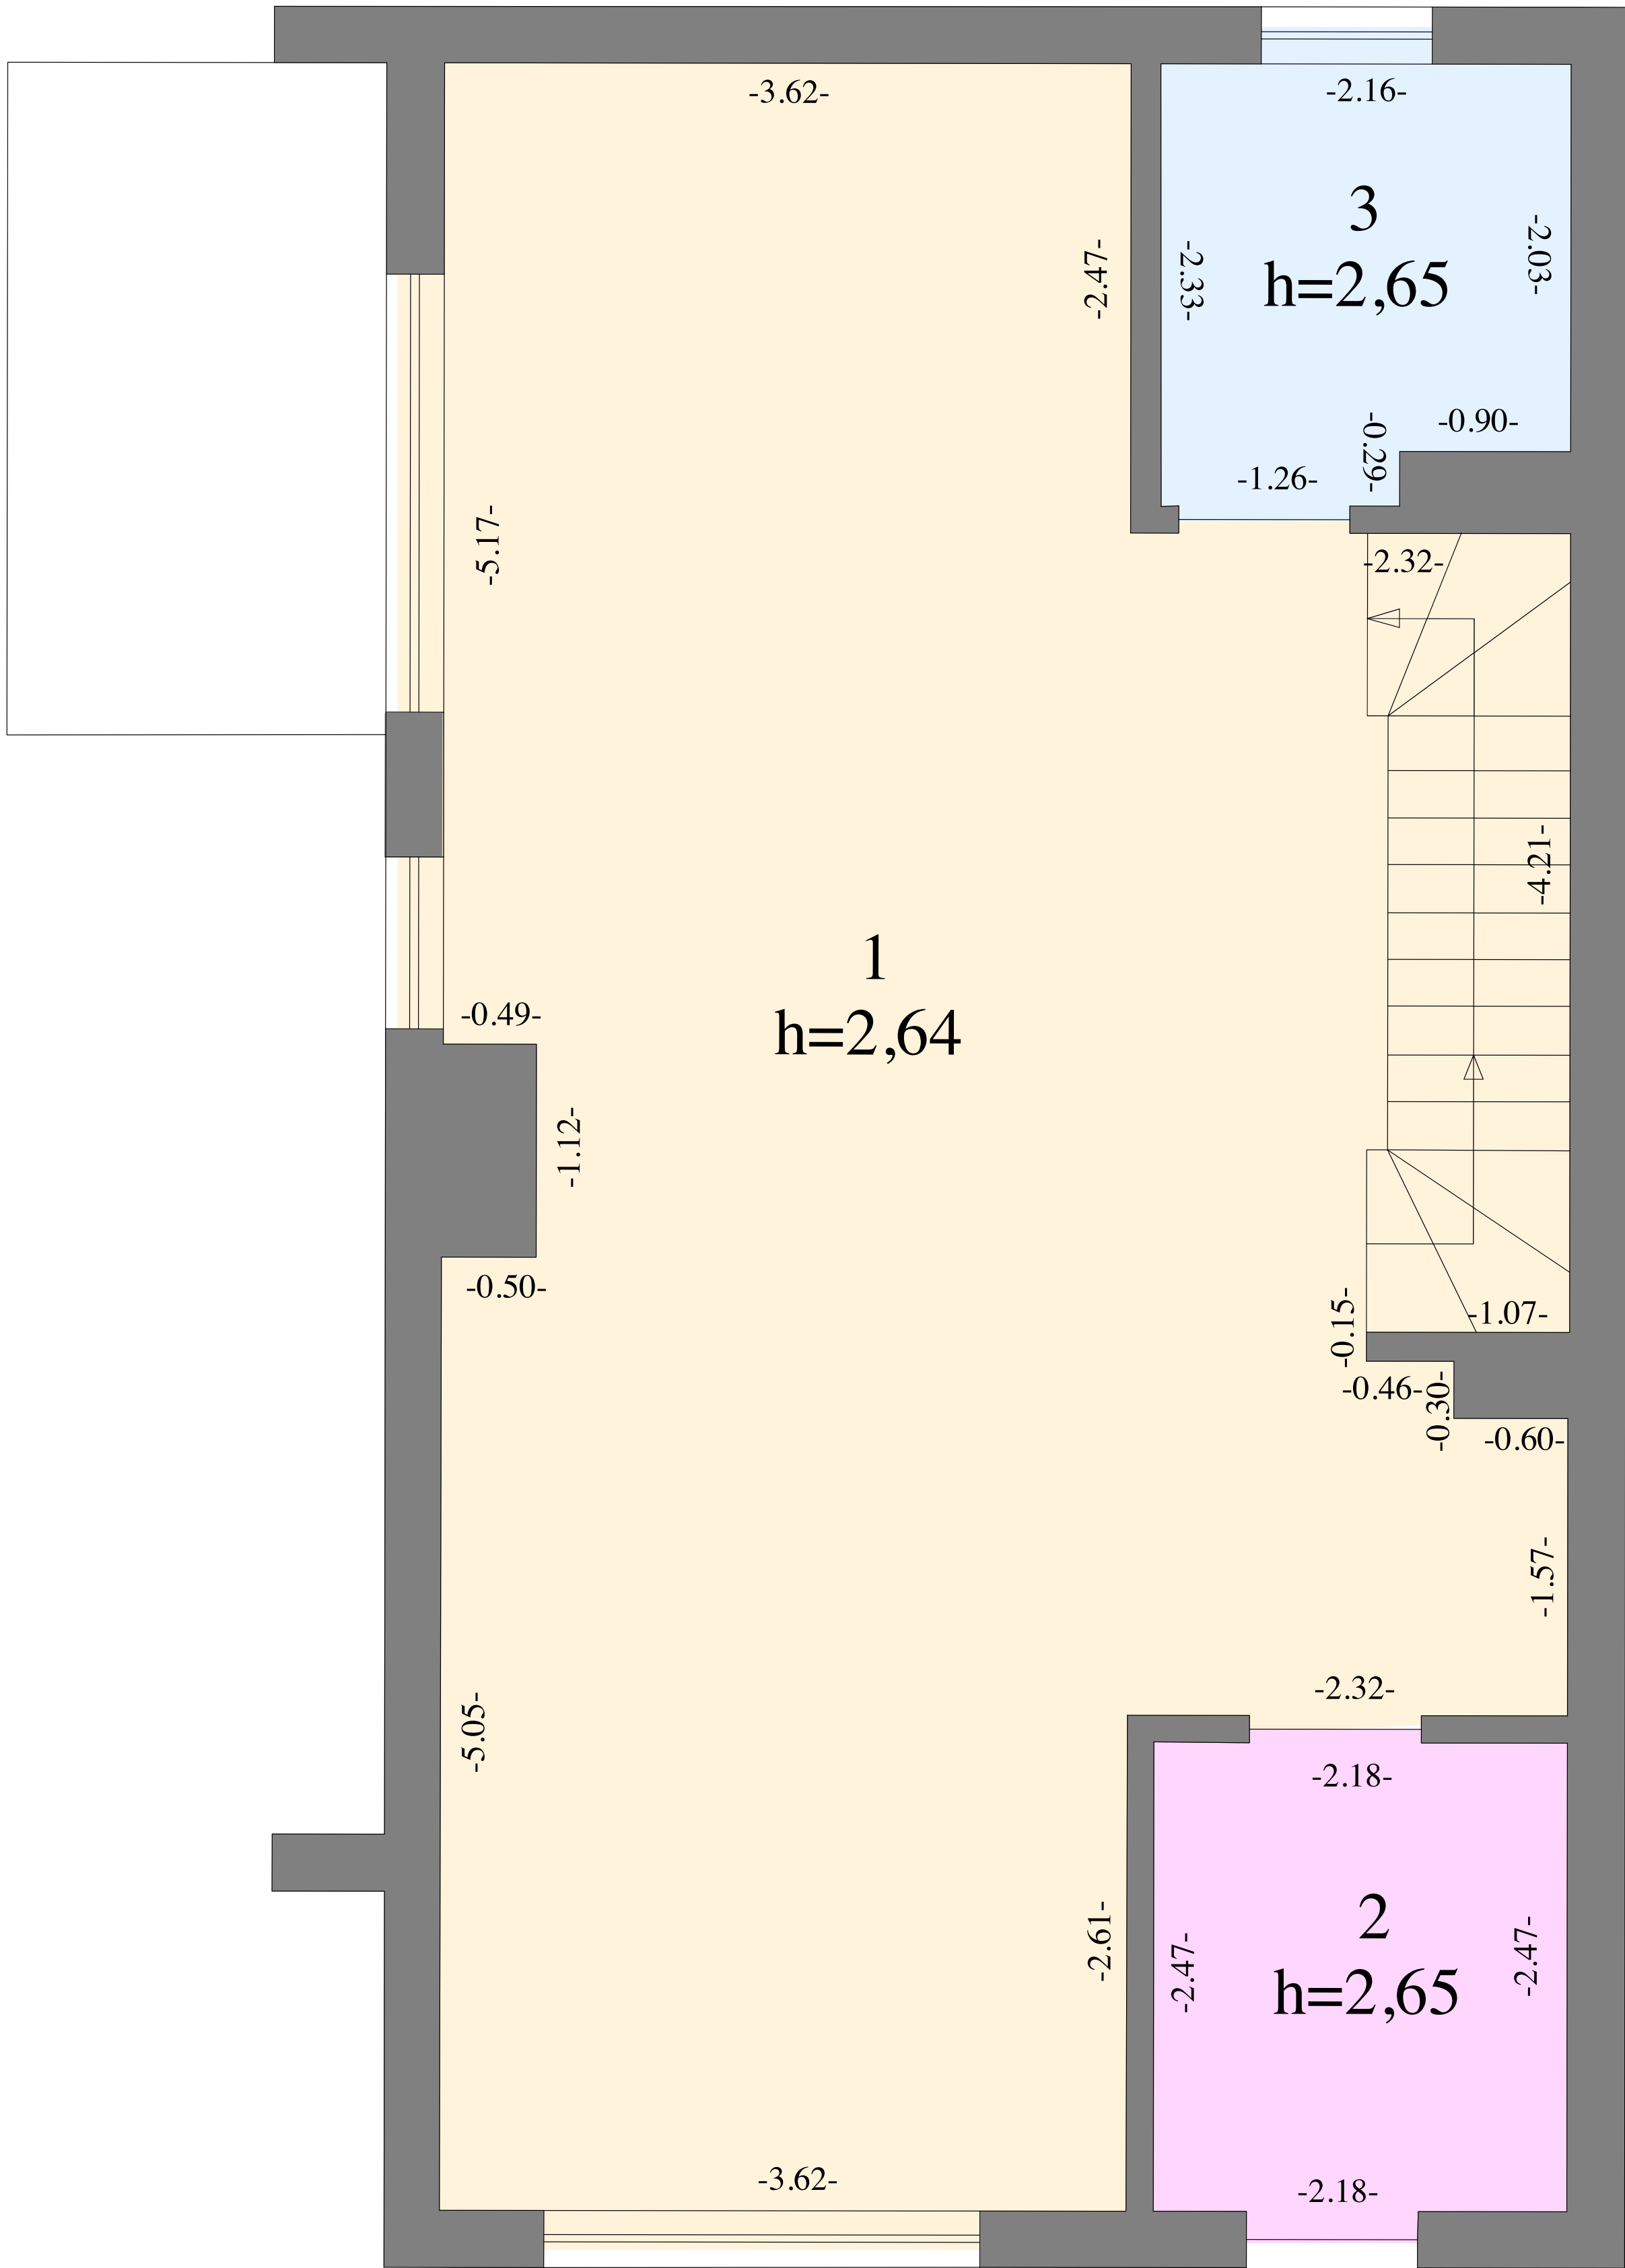

WEJŚCIE

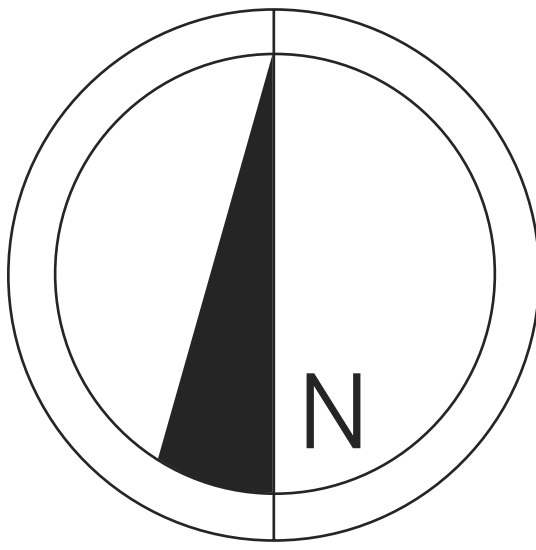

RZUT PARTERU, PODDASZA I STRYCHU.
Budynek mieszkalny położony przy ul. Działkowej 17, 78-100 Niekanin
Skala 1:100

DOM NR. 128

Powierzchnia – 108,05 m²

STRYCH 20.52 m²



Strych 19.30 m²

Komunikacja 1.22 m²



KTK Nieruchomości Maciej Trzciński
i Przemysław Jan Korbanek sp.k.
bulw. Jana Szymańskiego 14
78-100 Kołobrzeg
KRS: 0000982471

Strych

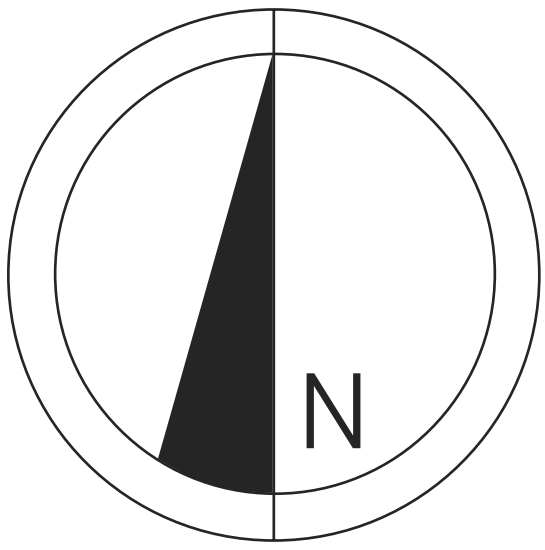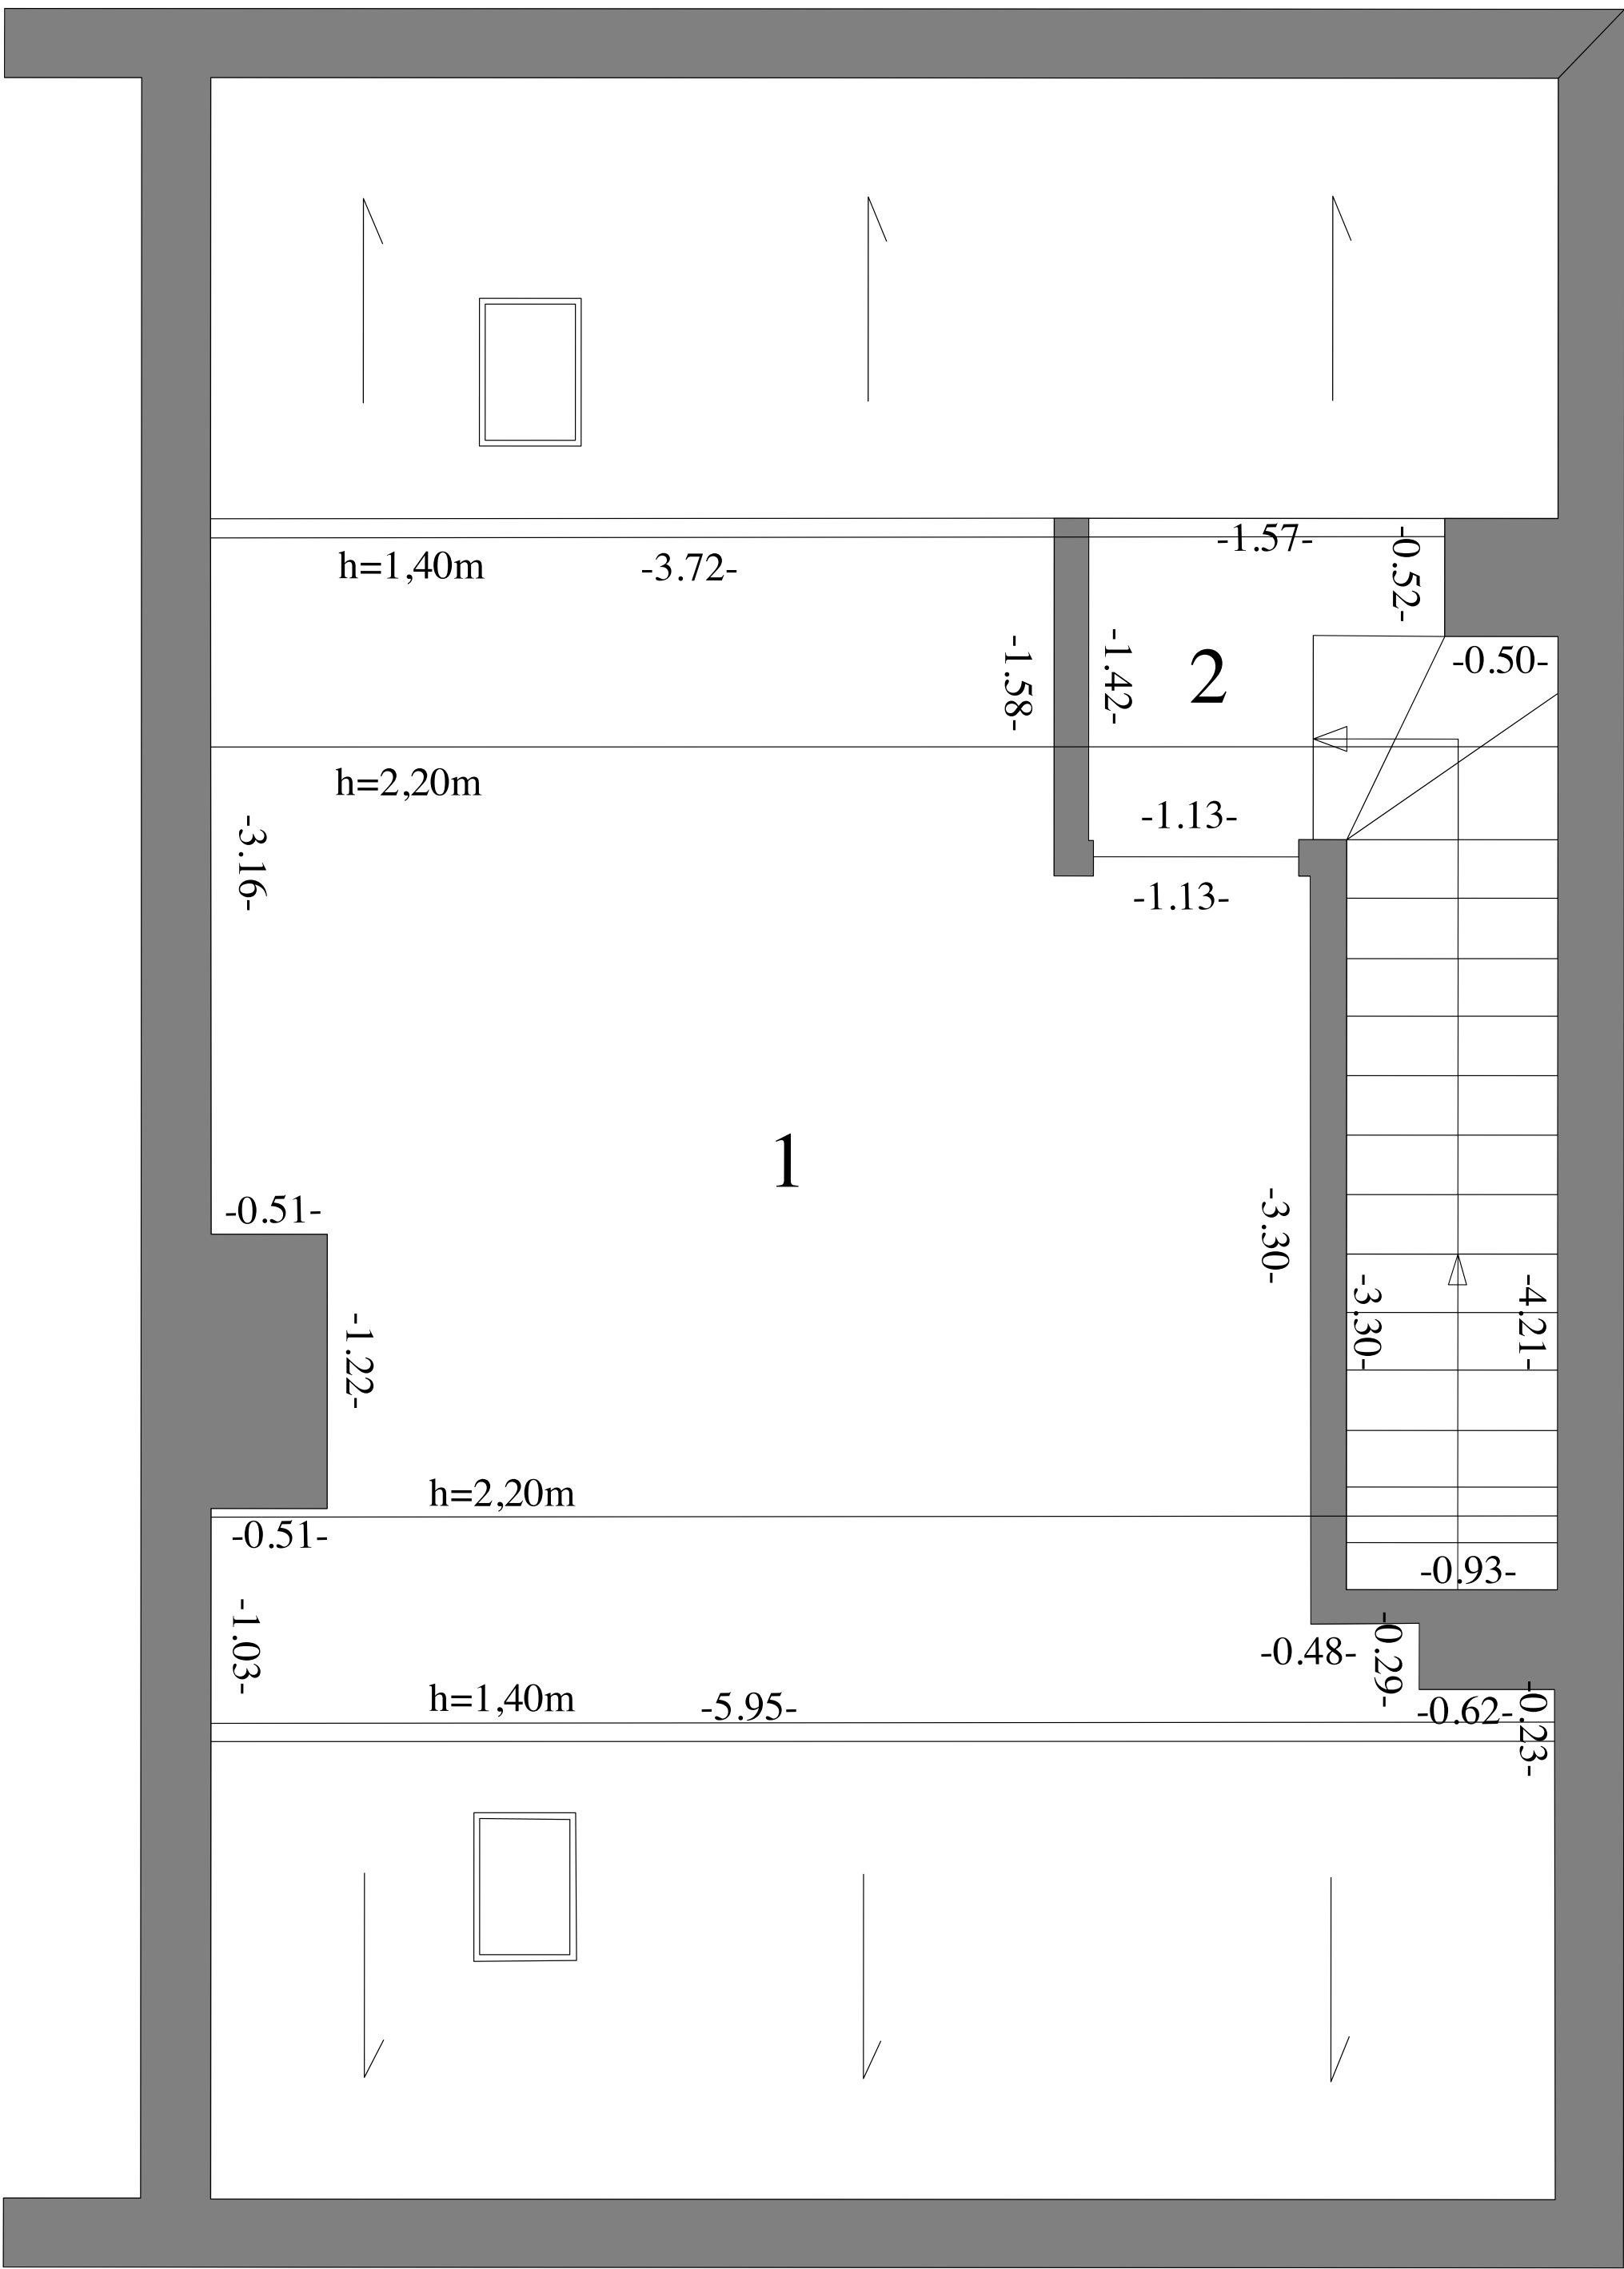

RZUT PARTERU, PODDASZA I STRYCHU.
Budynek mieszkalny położony przy ul. Działkowej 17, 78-100 Niekanin
Skala 1:100