

DOM NR. 129

Powierzchnia – 96,05 m²

PARTER 48.80 m²


- 1. Pokój + aneks 38.54 m²
- 2. Przedsiónek 4.97 m²
- 3. Łazienka 5.29 m²

PIĘTRO 47.25 m²



- 1. Pokój 8.15 m²
- 2. Pokój 10.86 m²
- 3. Komunikacja 5.14 m²
- 4. Łazienka 7.12 m²
- 5. Pokój 15.98 m²



KTK Nieruchomości Maciej Trzciński
i Przemysław Jan Korbanek sp.k.
bulw. Jana Szymańskiego 14
78-100 Kołobrzeg
KRS: 0000982471

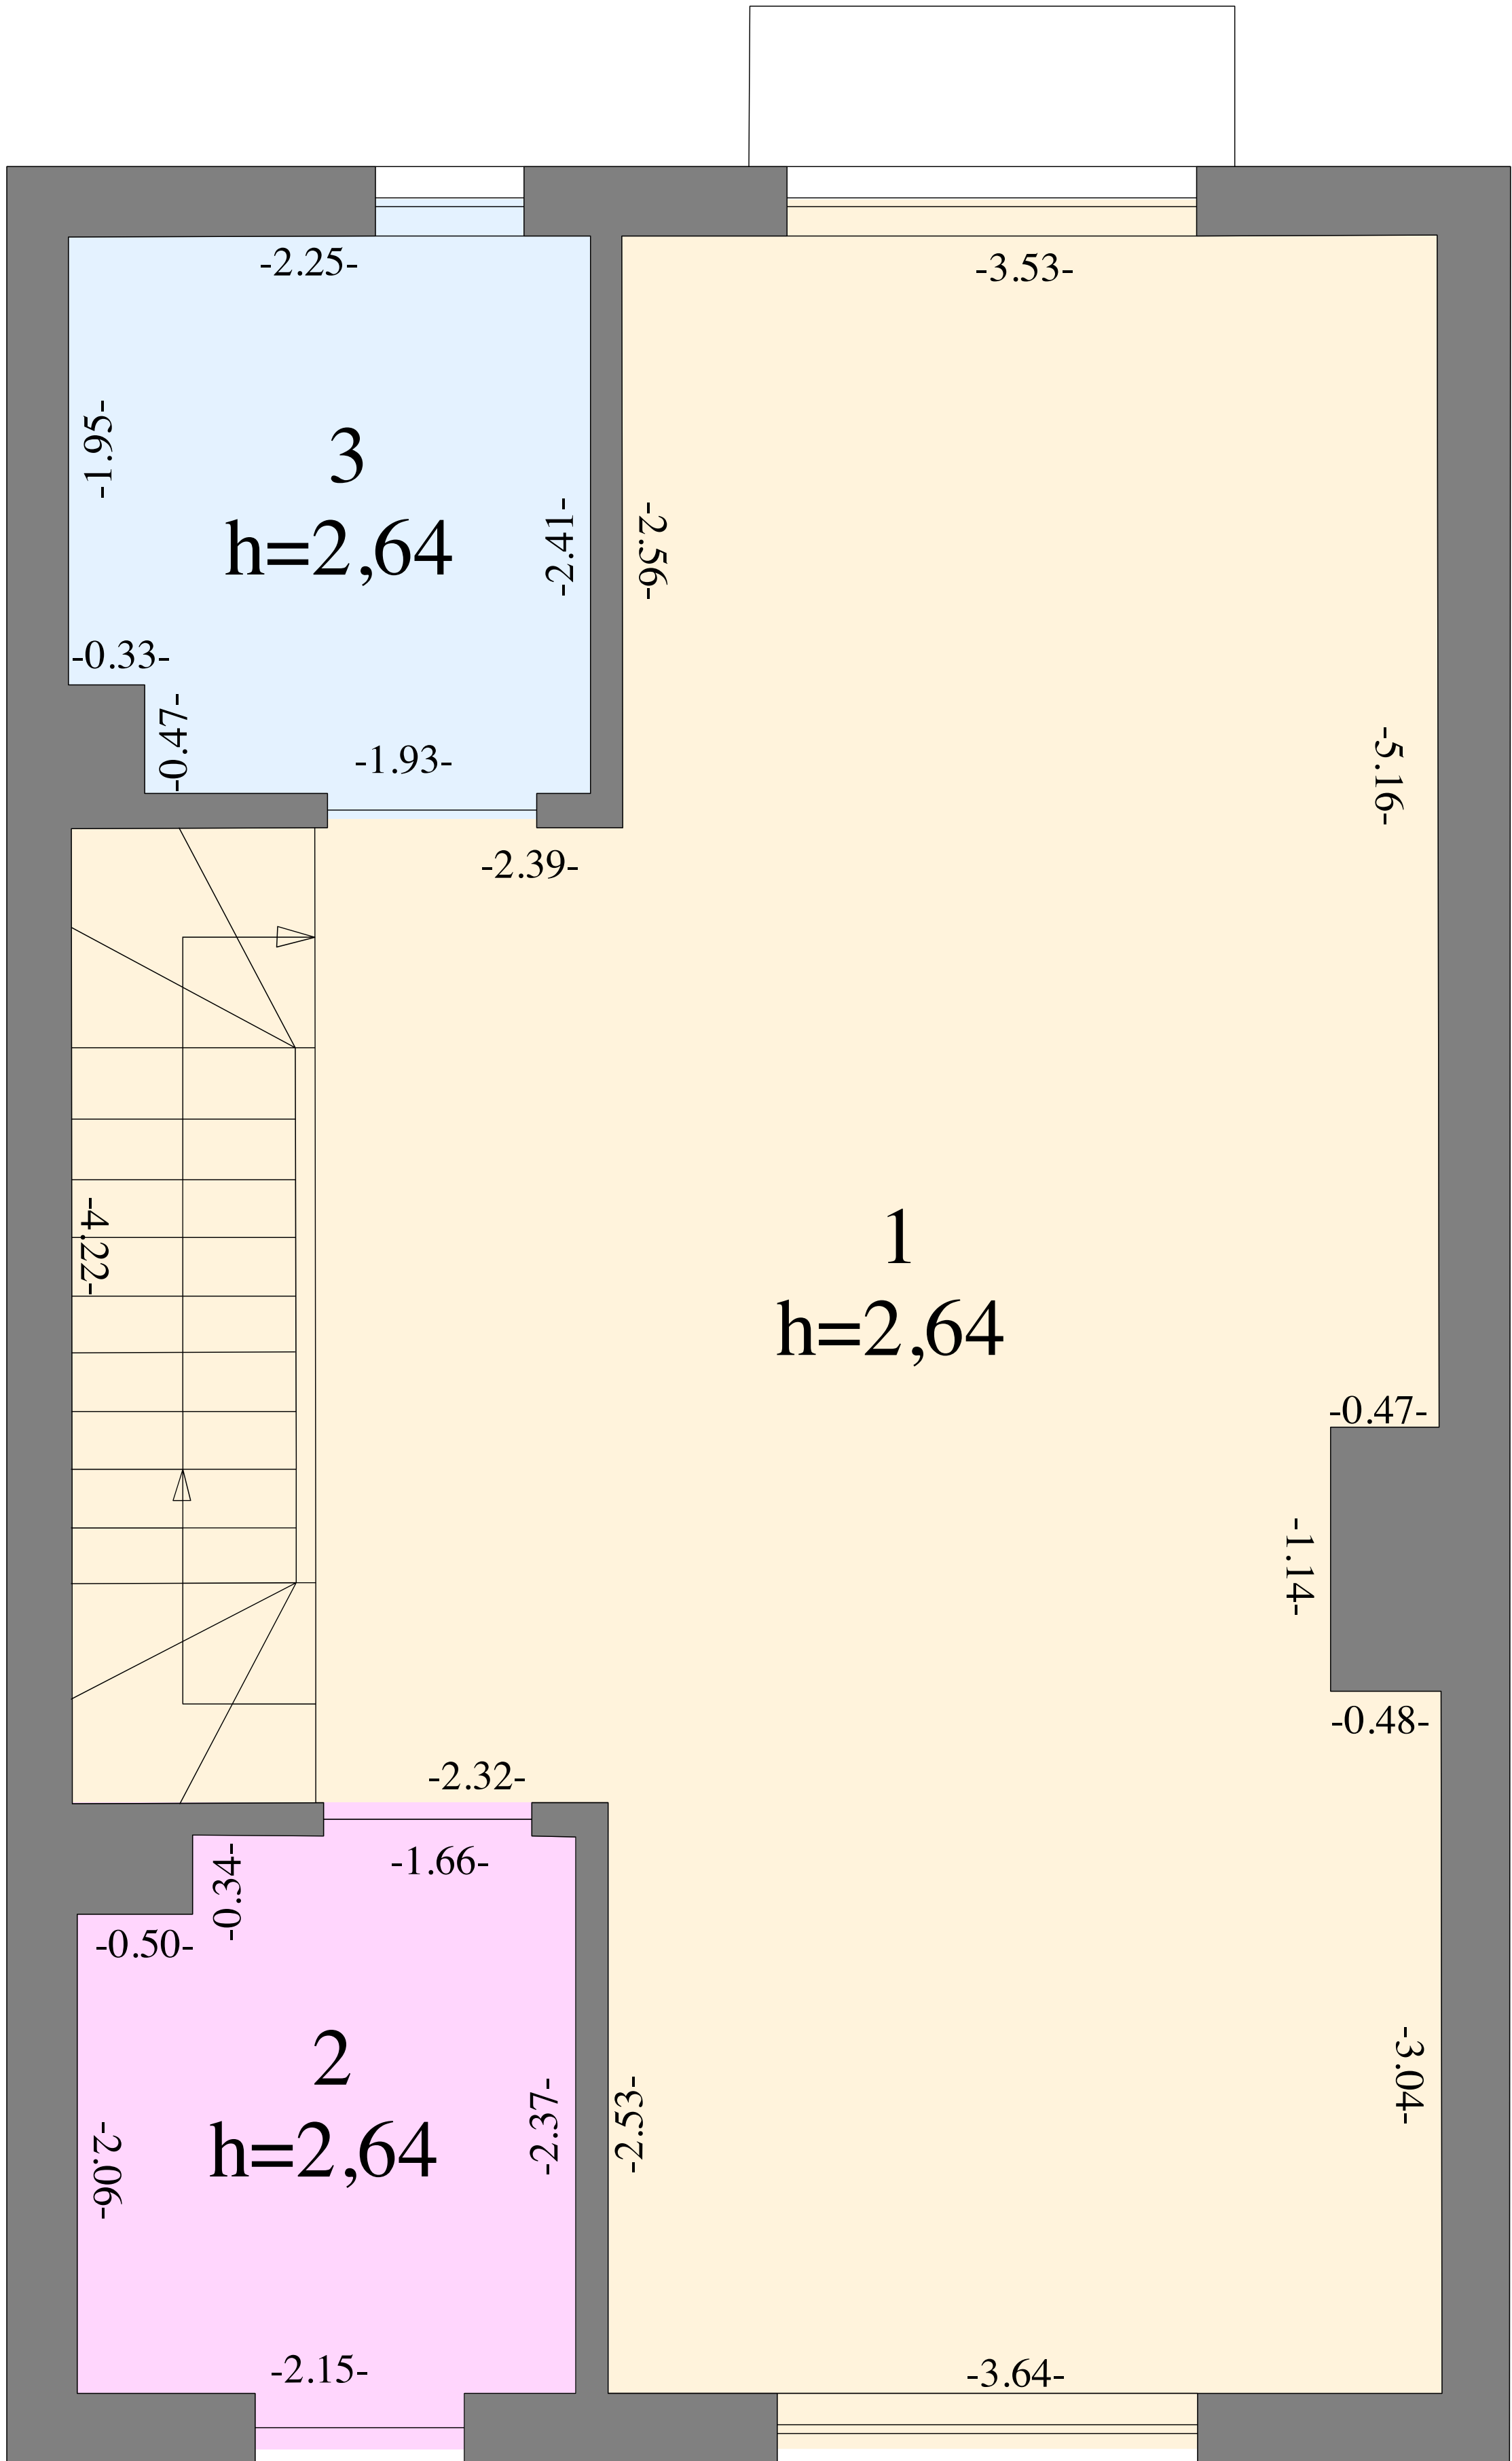

WEJŚCIE

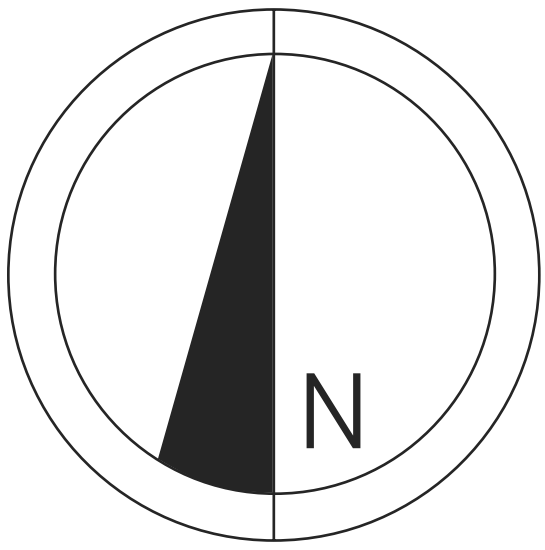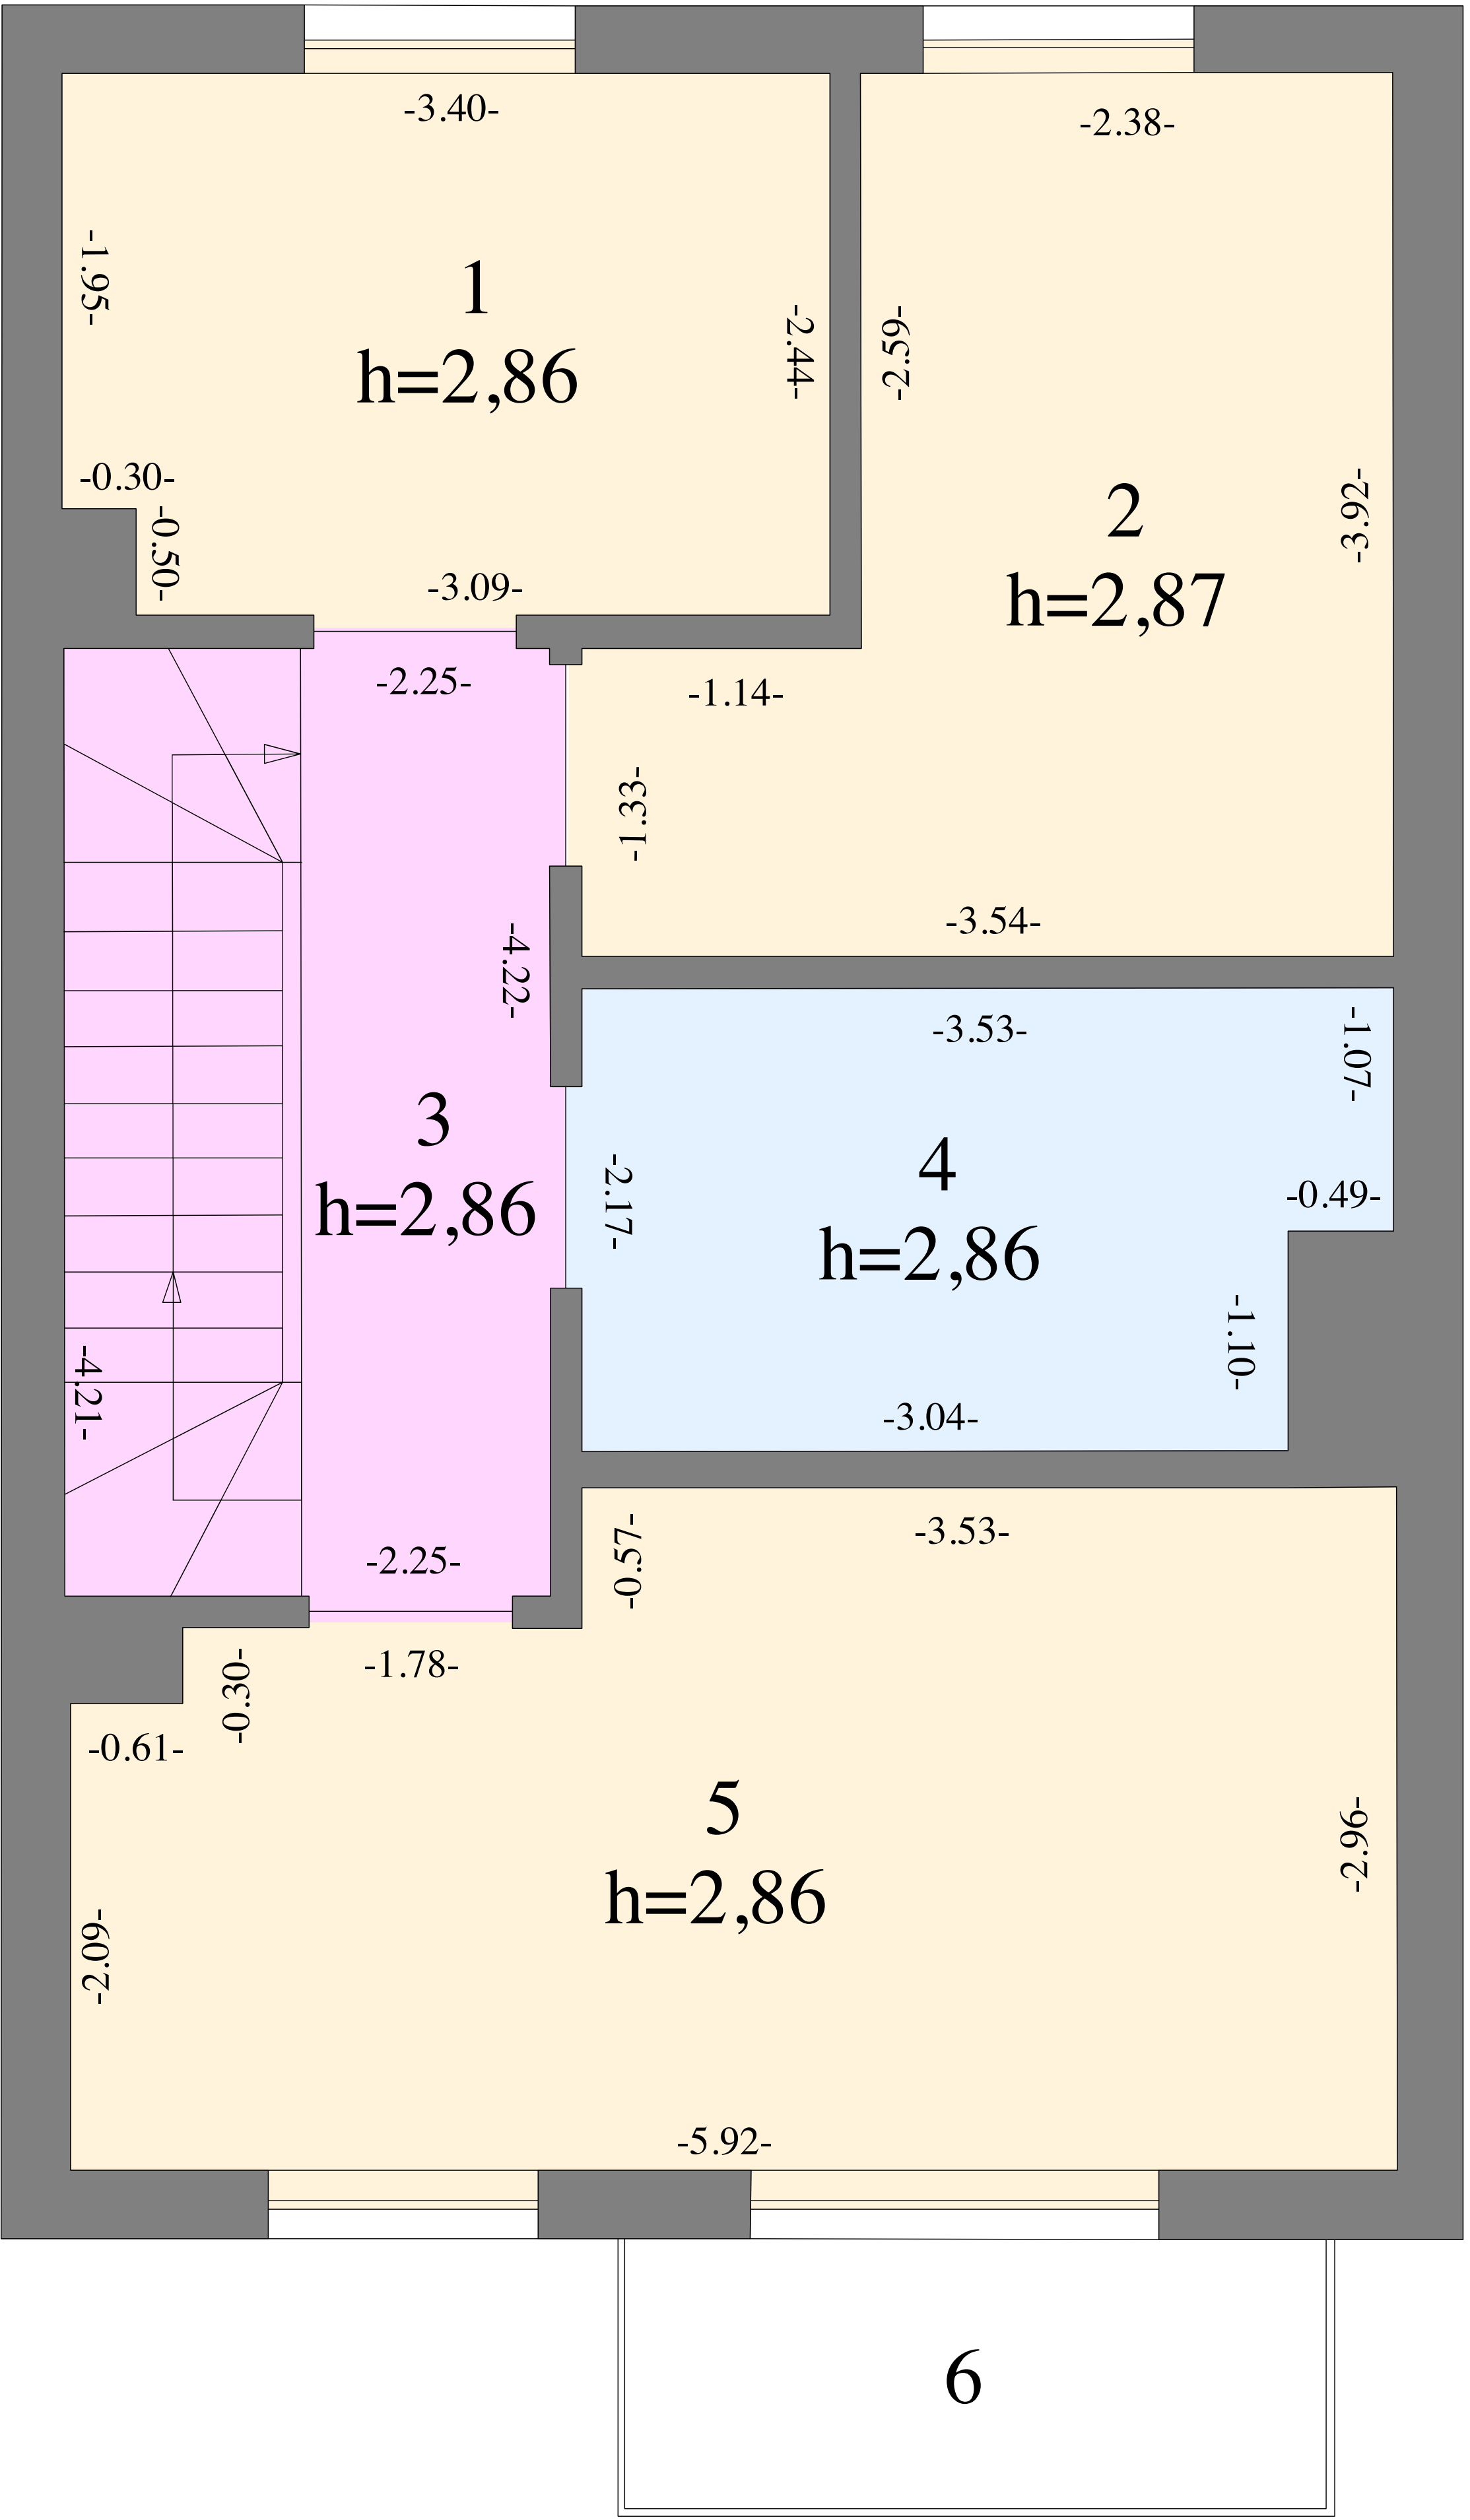

RZUT PARTERU, PODDASZA I STRYCHU.
Budynek mieszkalny położony przy ul. Działkowej 17, 78-100 Niekanin
Skala 1:100

DOM NR. 129



Powierzchnia - 96,05 m²

STRYCH	21.03 m ²
Strych	19.45 m ²
Komunikacja	1.58 m ²



KTK Nieruchomości Maciej Trzcinski
i Przemysław Jan Korbanek sp.k.
bulw. Jana Szymańskiego 14
78-100 Kołobrzeg
KRS: 0000982471

Strych

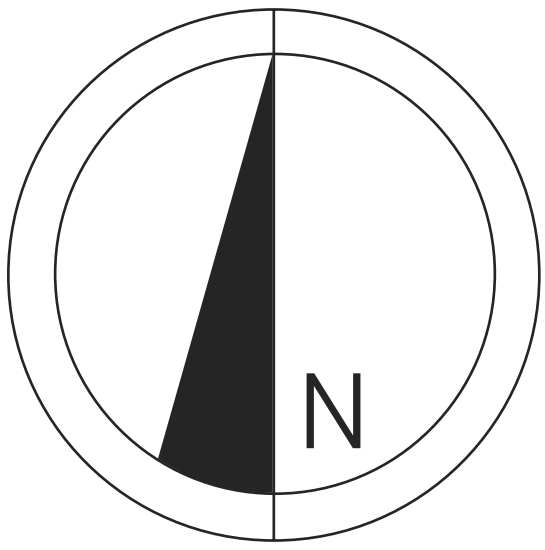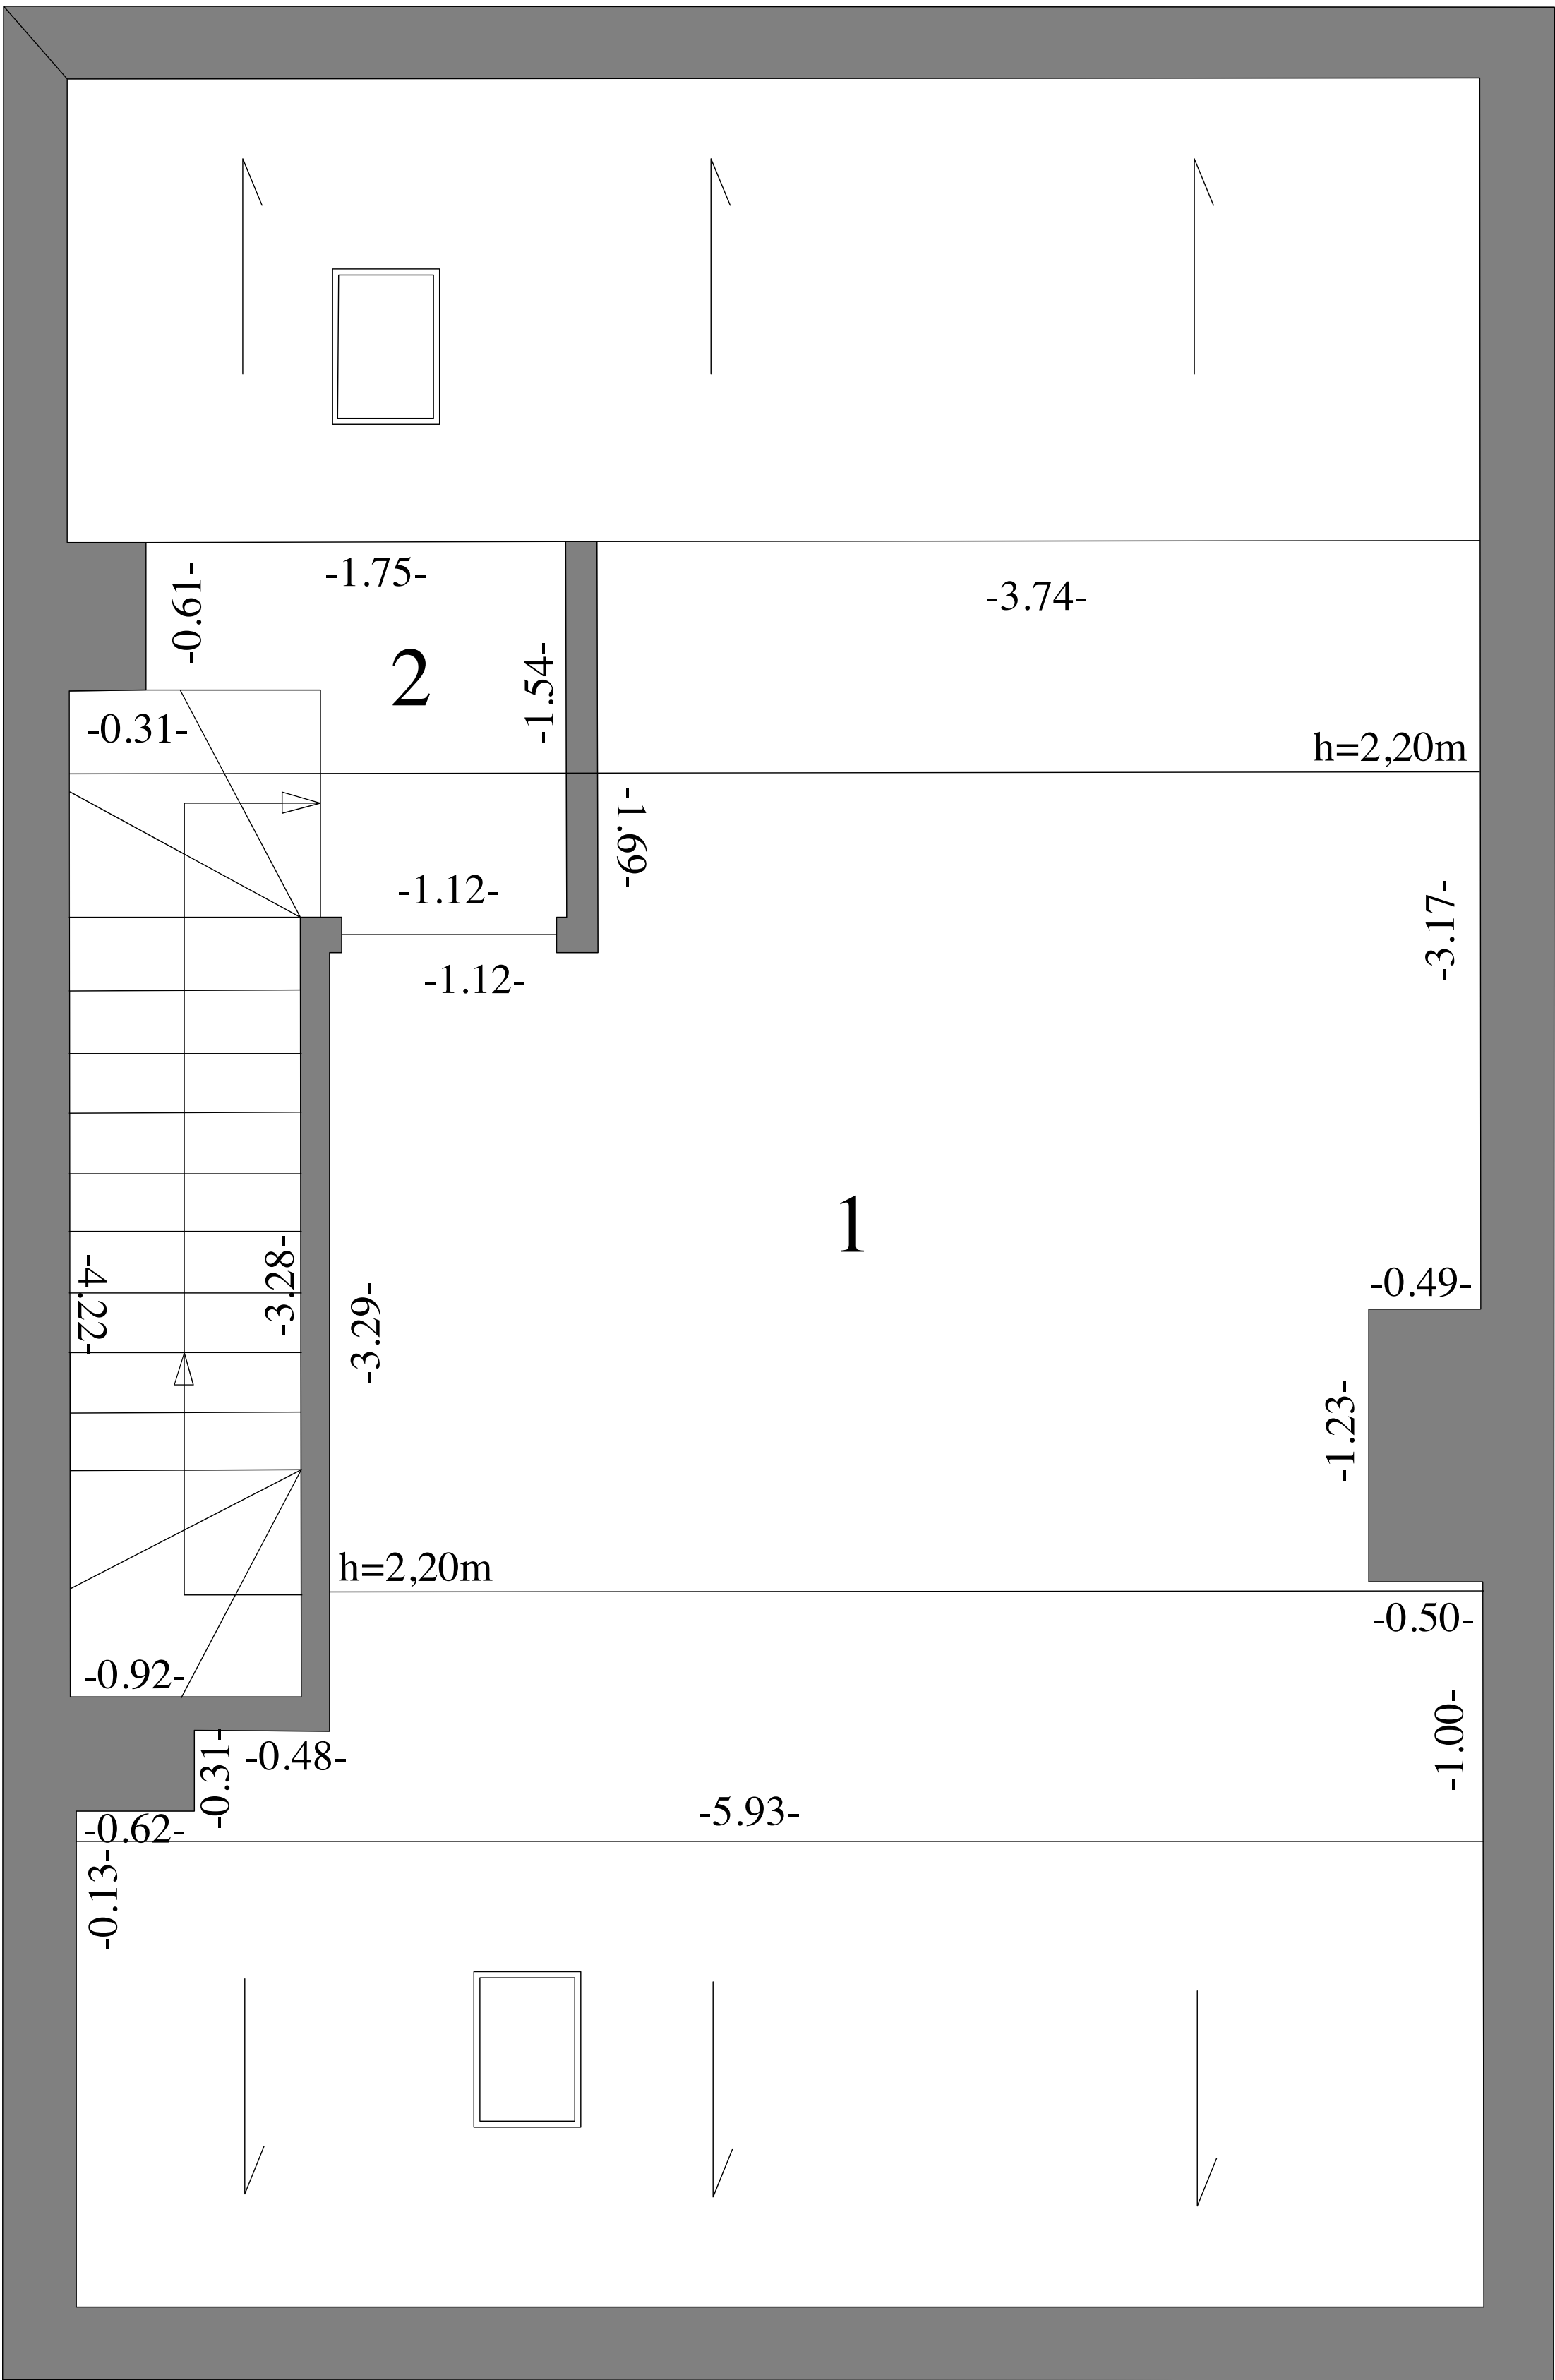

RZUT PARTERU, PODDASZA I STRYCHU.
Budynek mieszkalny położony przy ul. Działkowej 17, 78-100 Niekanin
Skala 1:100