

DOM NR. 130

Powierzchnia - 96,06 m²

PARTER 49.06 m²


- 1. Pokój + aneks 38.66 m²
- 2. Przedsiónek 5.06 m²
- 3. Łazienka 5.34 m²

PIĘTRO 47.00 m²



- 1. Pokój 10.89 m²
- 2. Pokój 8.17 m²
- 3. Komunikacja 4.57 m²
- 4. Łazienka 7.37 m²
- 5. Pokój 16.00 m²



KTK Nieruchomości Maciej Trzciński
i Przemysław Jan Korbanek sp.k.
bulw. Jana Szymańskiego 14
78-100 Kołobrzeg
KRS: 0000982471

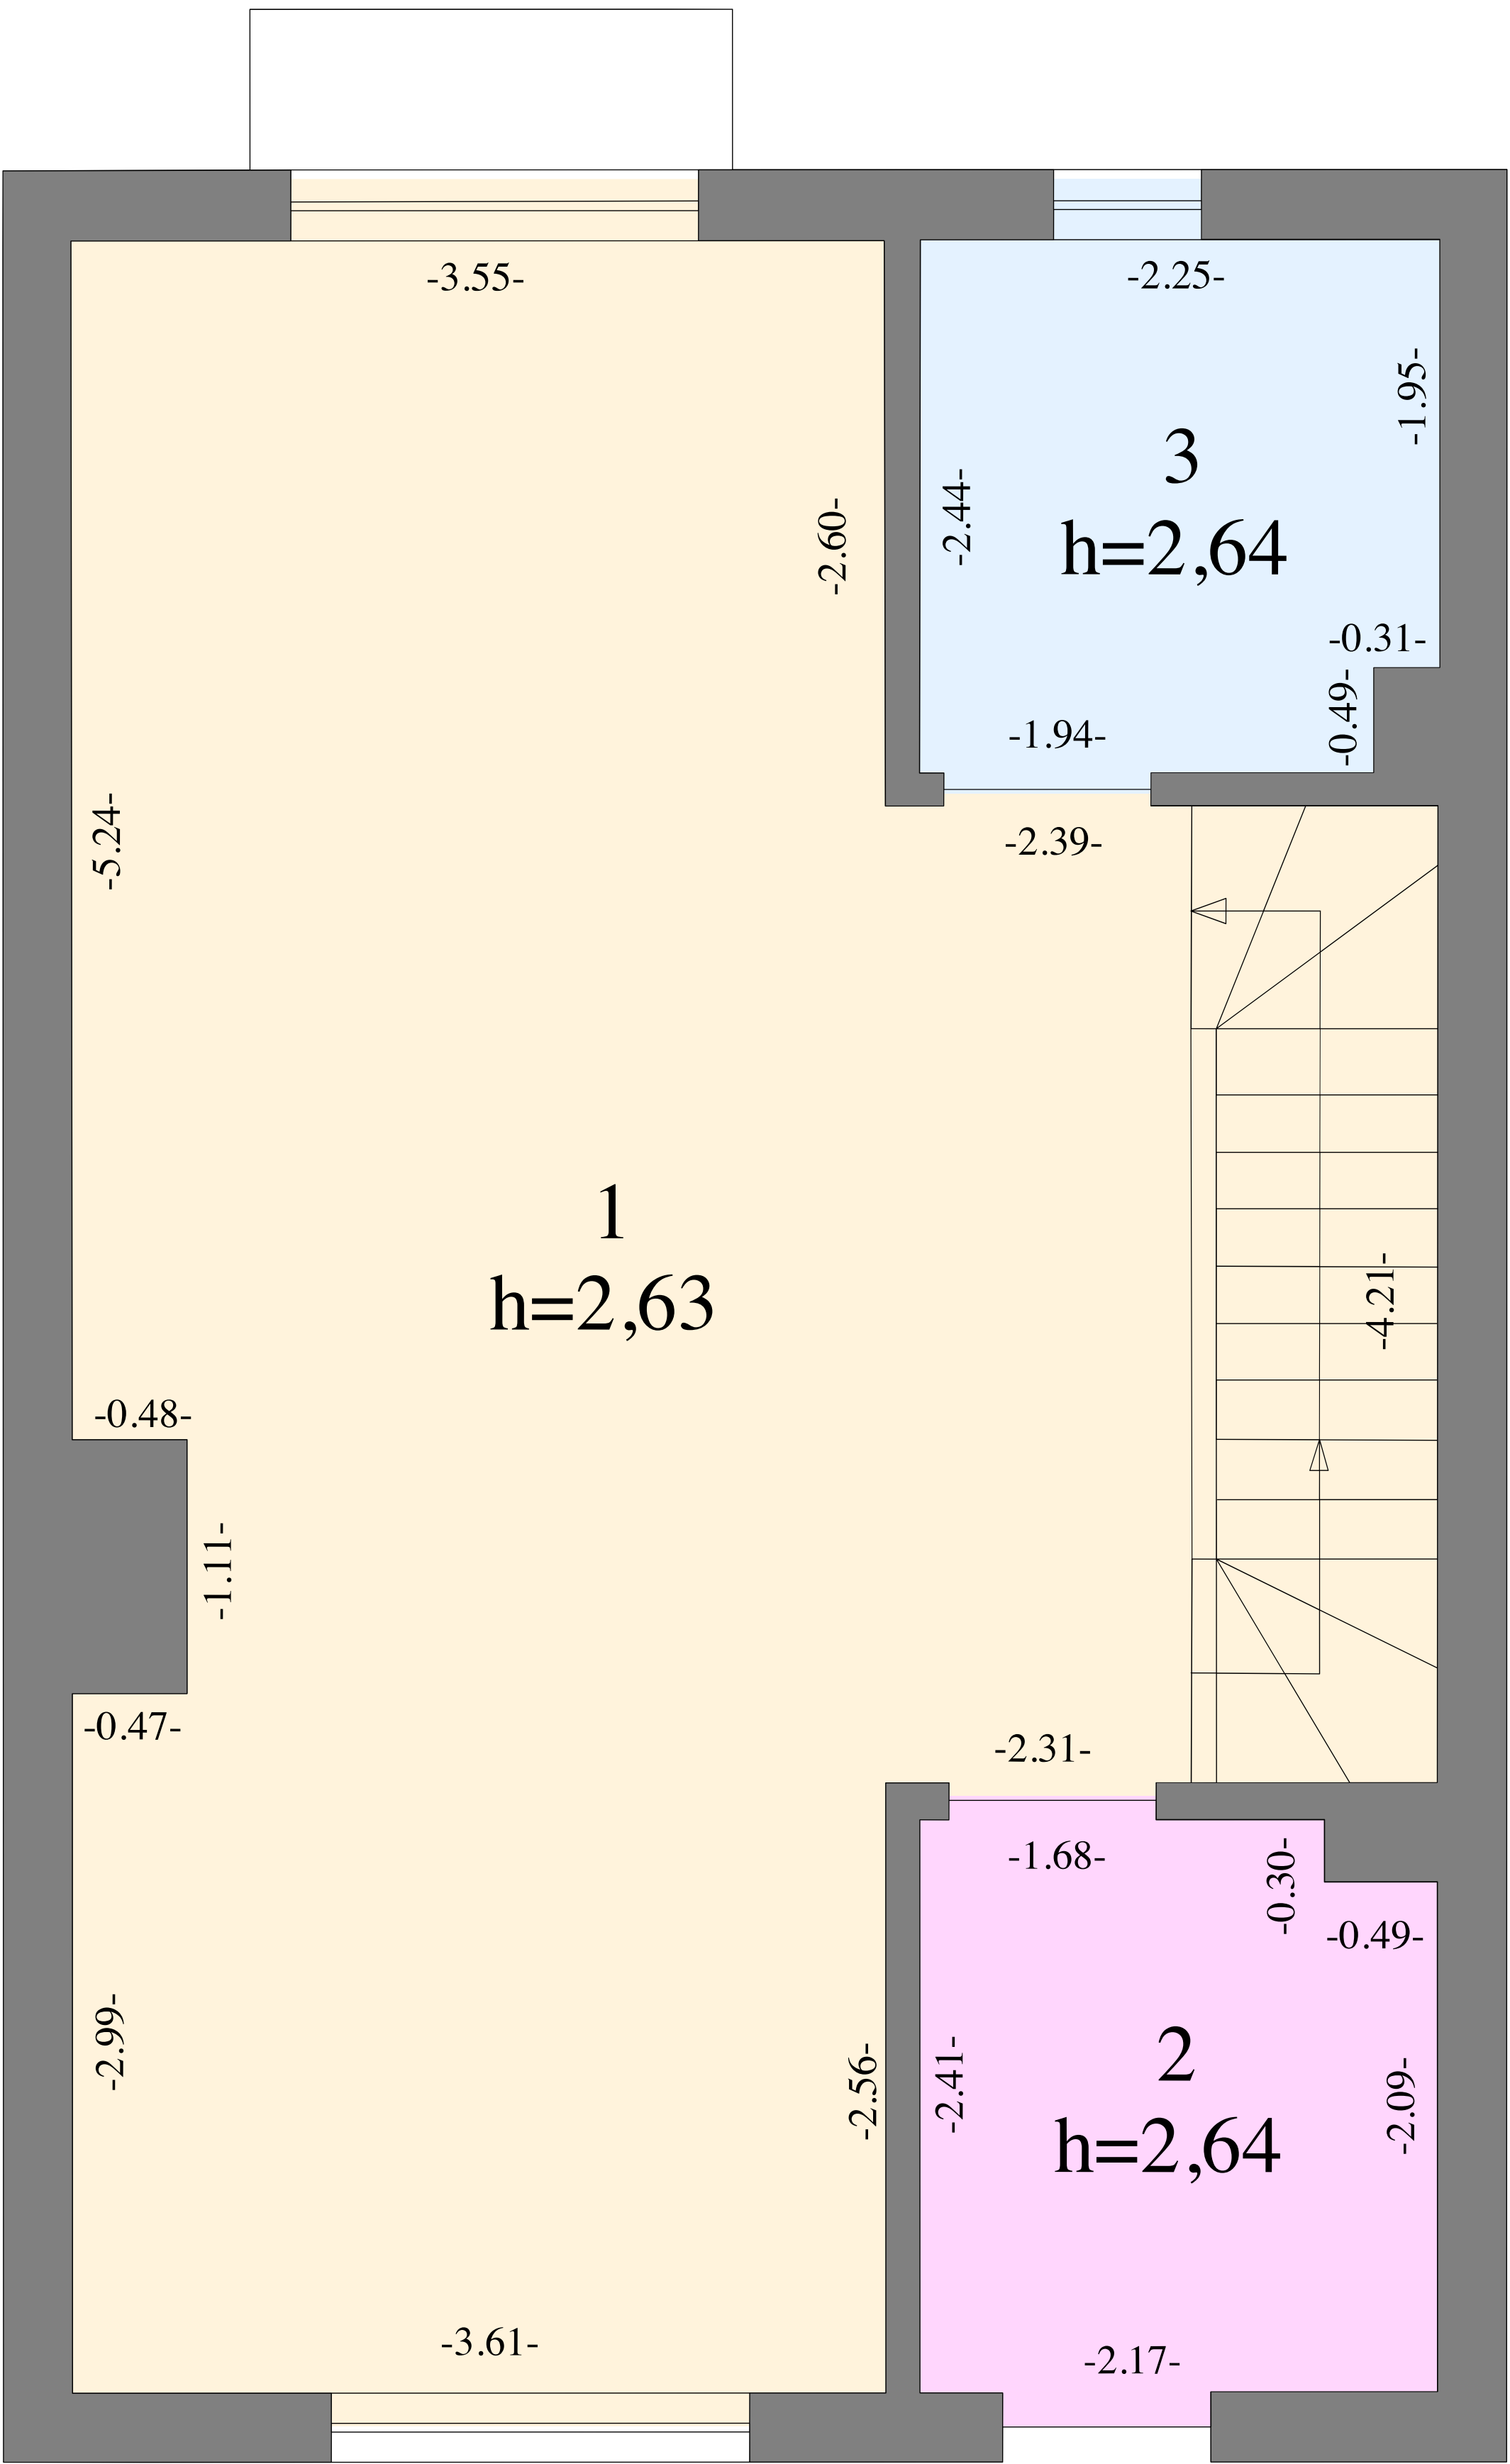

WEJŚCIE

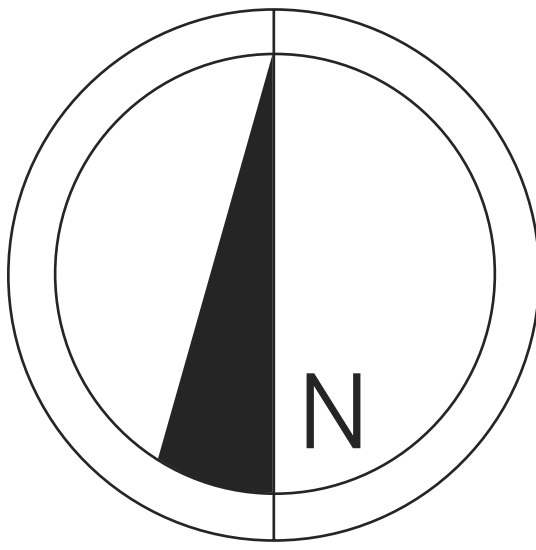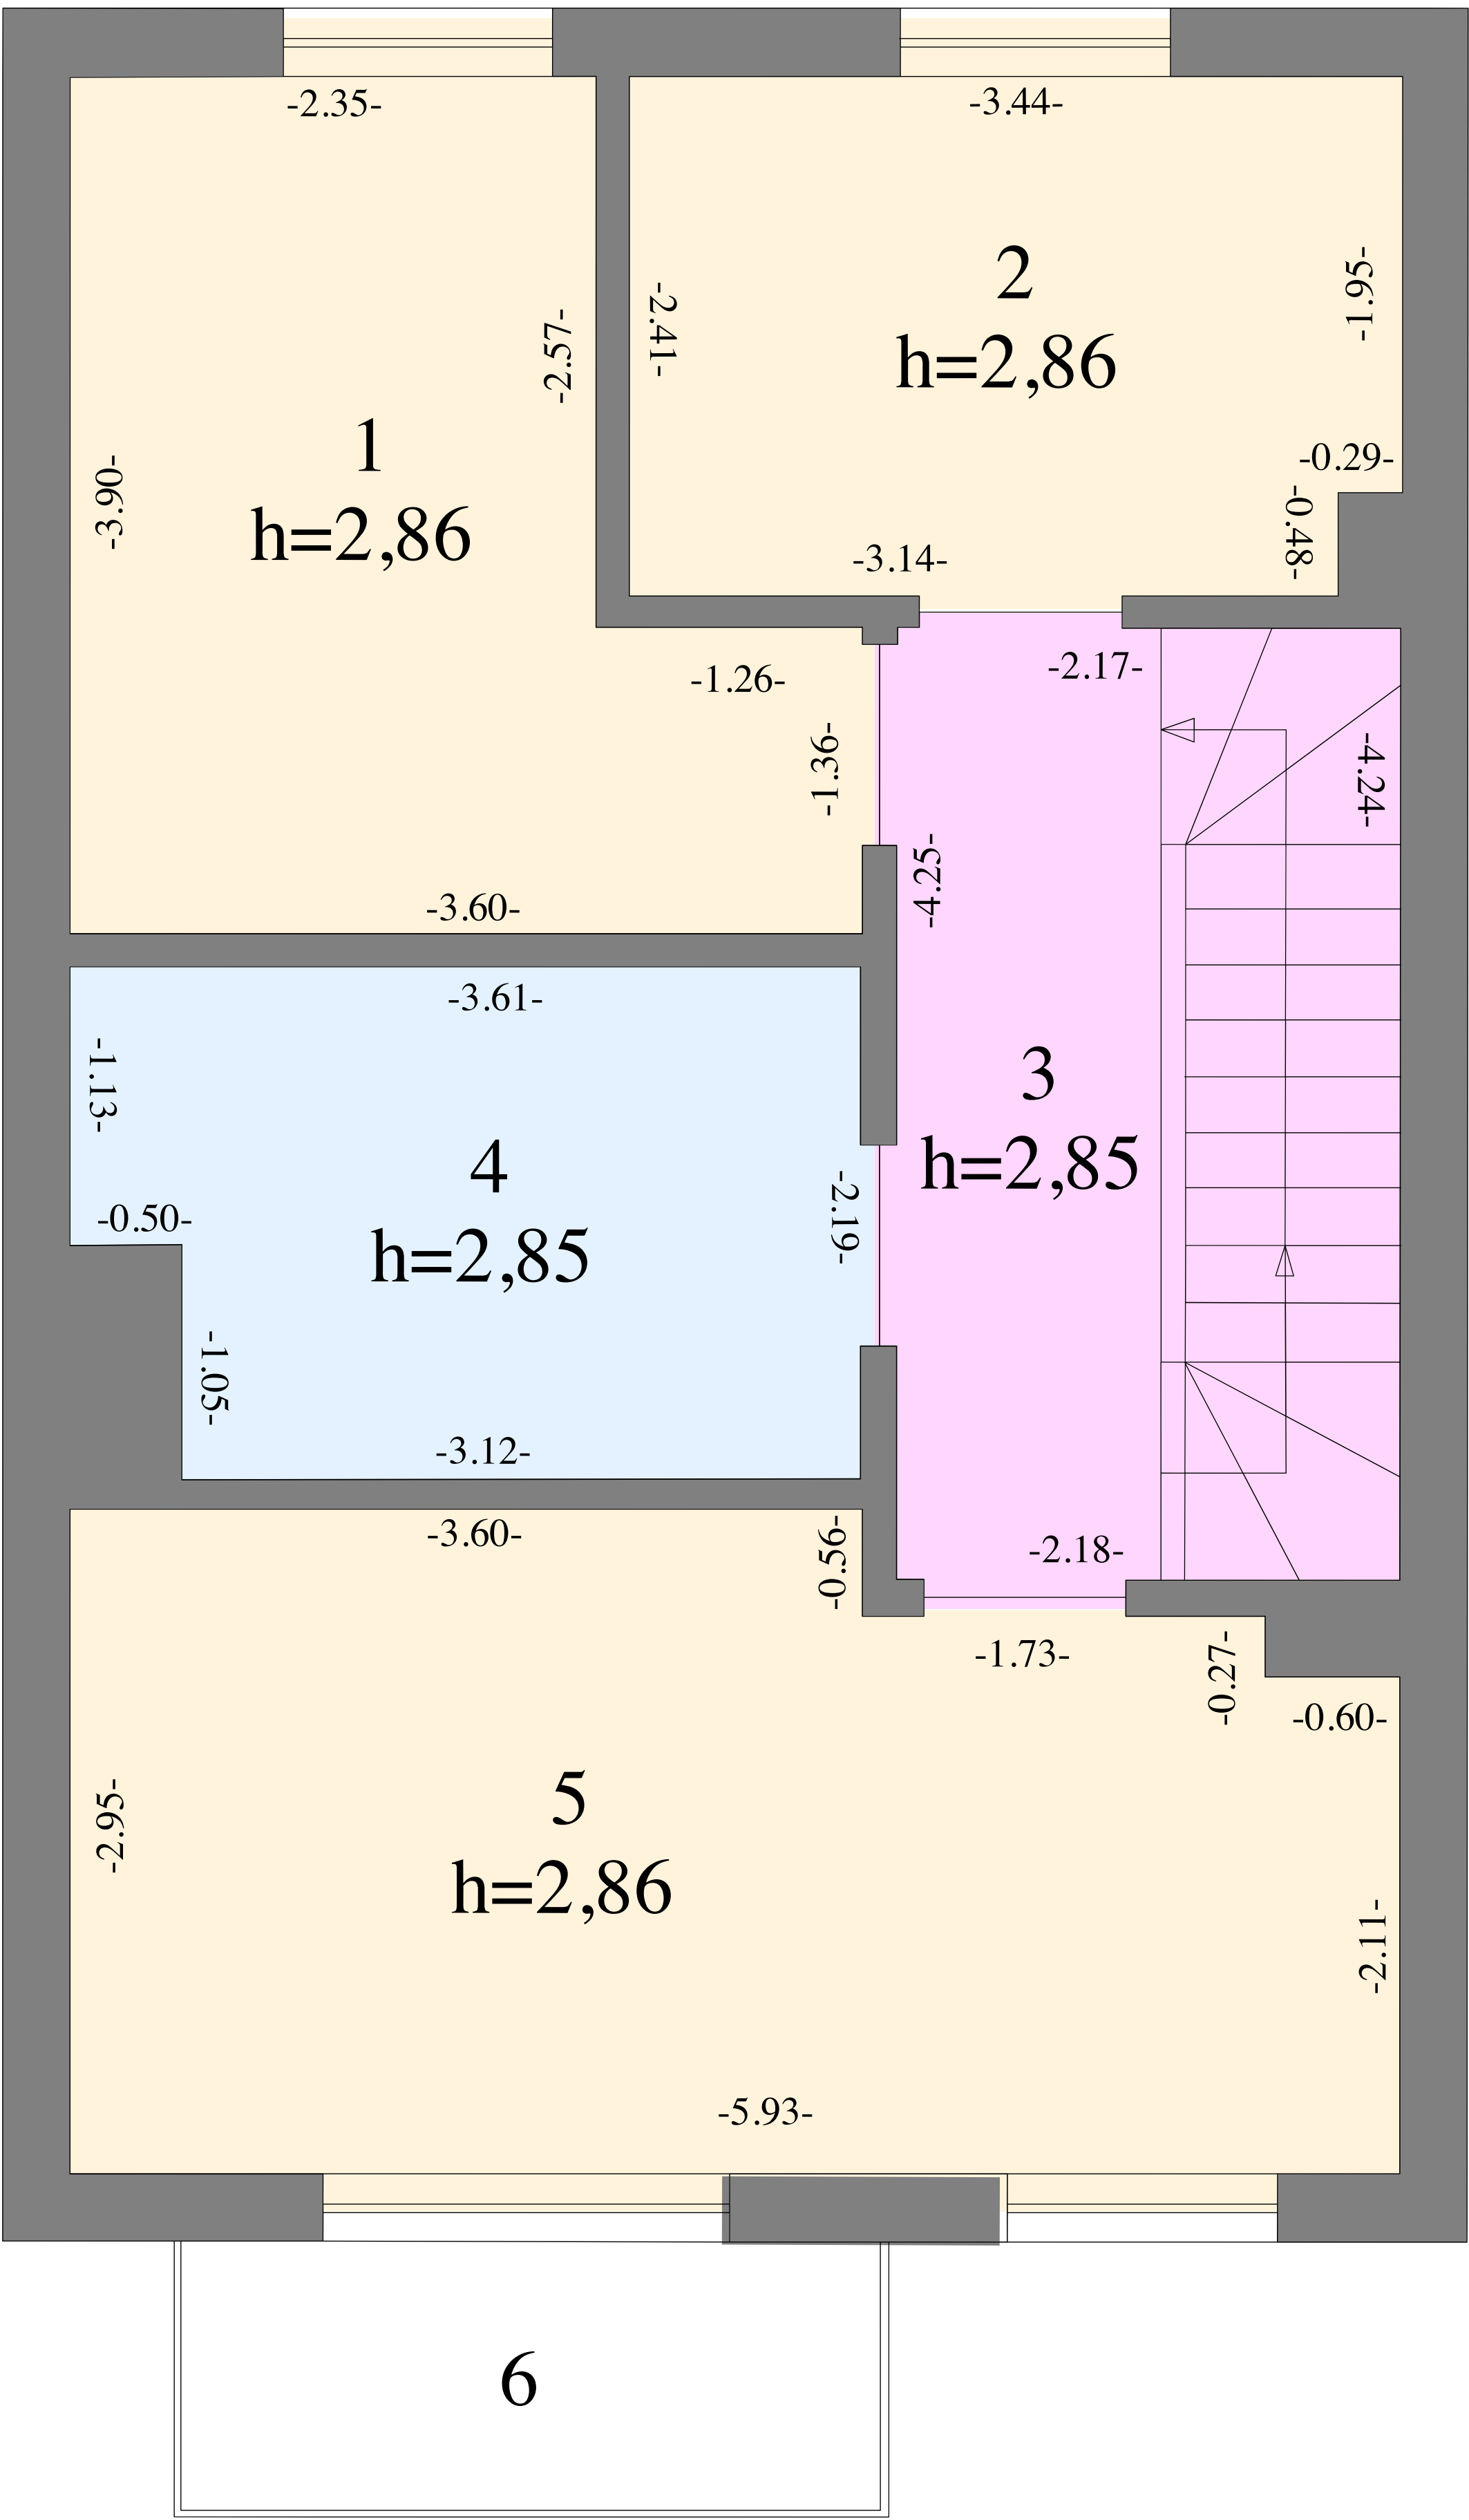

RZUT PARTERU, PODDASZA I STRYCHU.
Budynek mieszkalny położony przy ul. Działkowej 17, 78-100 Niekanin
Skala 1:100

DOM NR. 130



Powierzchnia - 96,06 m²

STRYCH	21.32 m ²
Strych	19.77 m ²
Komunikacja	1.55 m ²



KTK Nieruchomości Maciej Trzcński
i Przemysław Jan Korbanek sp.k.
bulw. Jana Szymańskiego 14
78-100 Kołobrzeg
KRS: 0000982471

Strych

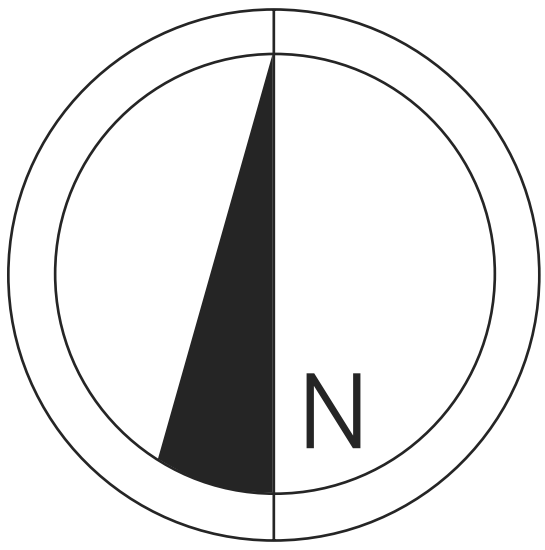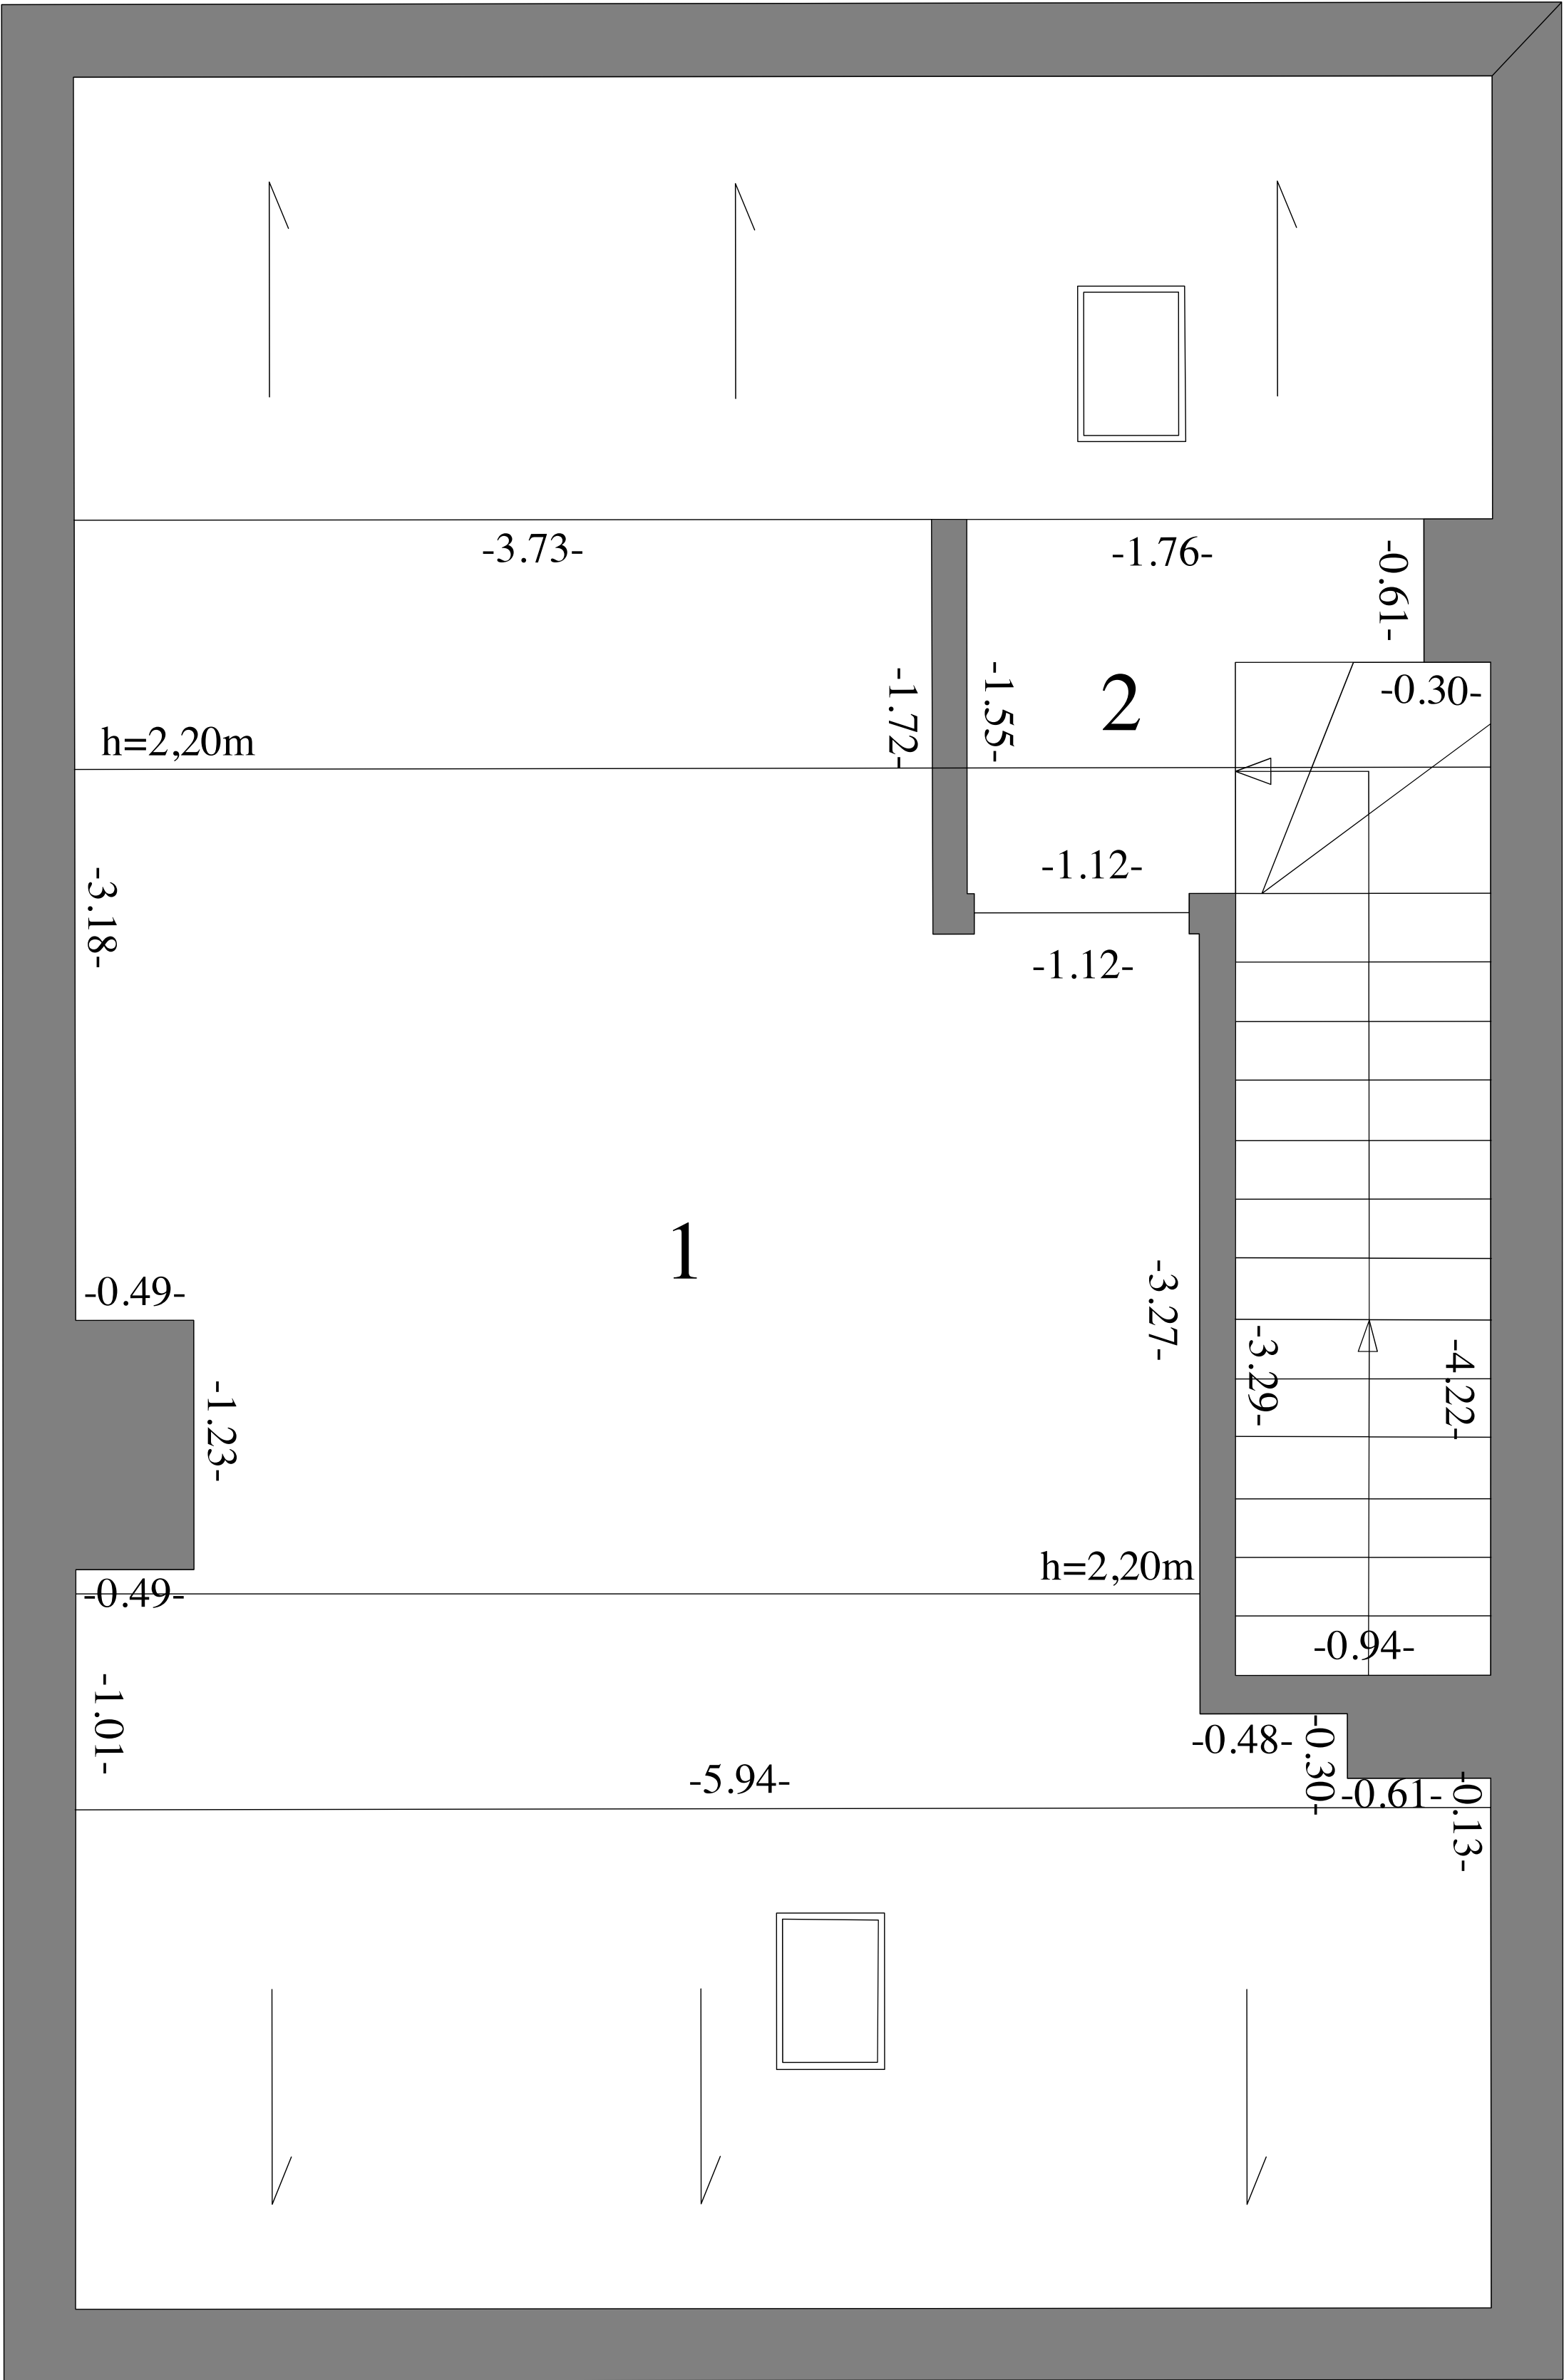

RZUT PARTERU, PODDASZA I STRYCHU.
Budynek mieszkalny położony przy ul. Działkowej 17, 78-100 Niekanin
Skala 1:100