

DOM NR. 131

Powierzchnia - 118,49 m²

PARTER 60.46 m²


1. Pokój + aneks + hol	36.70 m ²
2. Przedsiónek	3.49 m ²
3. Pokój	10.36 m ²
4. Łazienka	7.53 m ²
5. Kotłownia	2.38 m ²

PIĘTRO 58.03 m²


1. Pokój	7.35 m ²
2. Łazienka	3.84 m ²
3. Pokój	11.81 m ²
4. Komunikacja	6.92 m ²
5. Pokój	13.11 m ²
6. Pokój	15.00 m ²




Parter

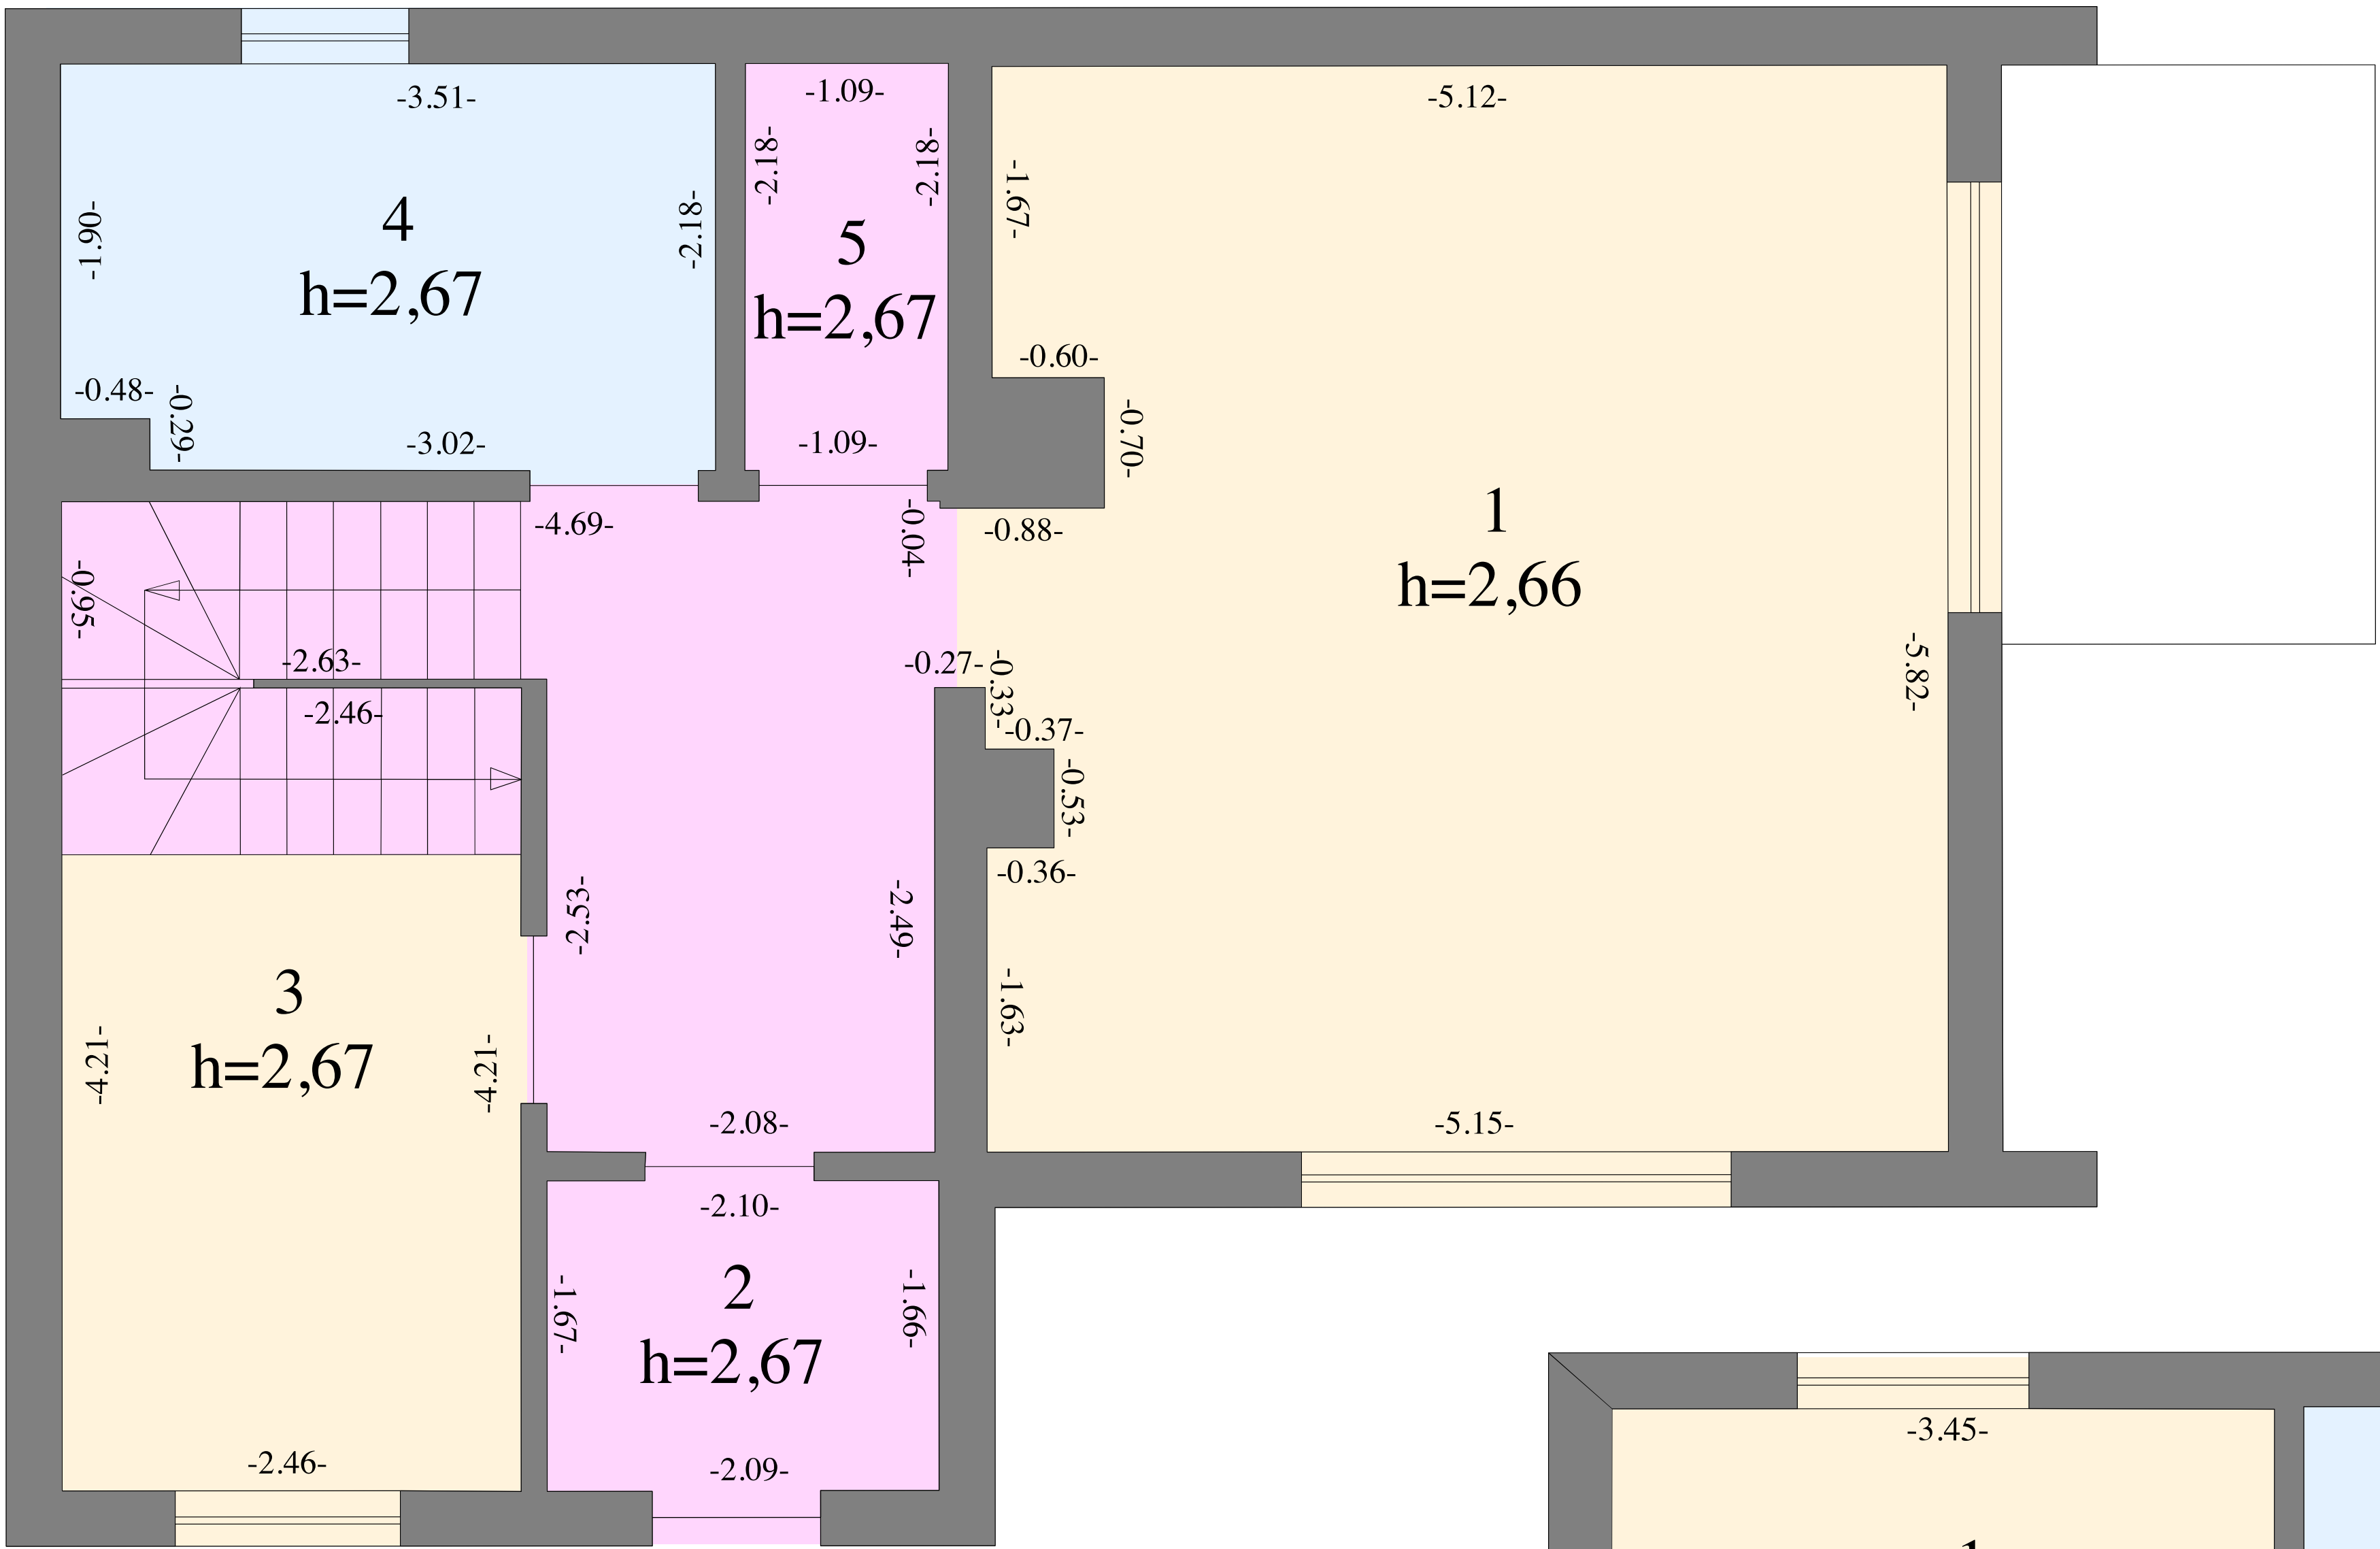

WEJŚCIE

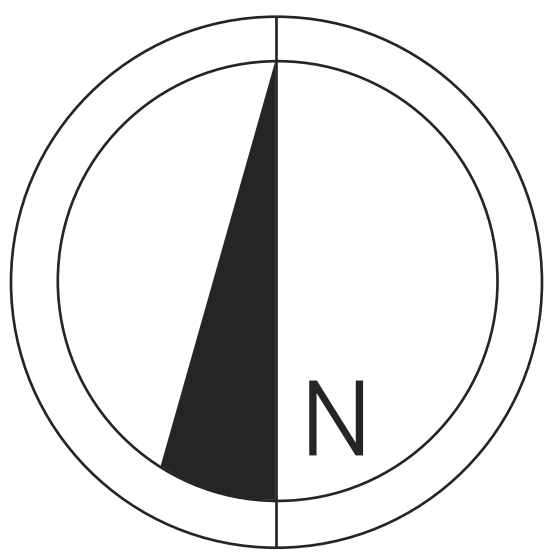

Piętro

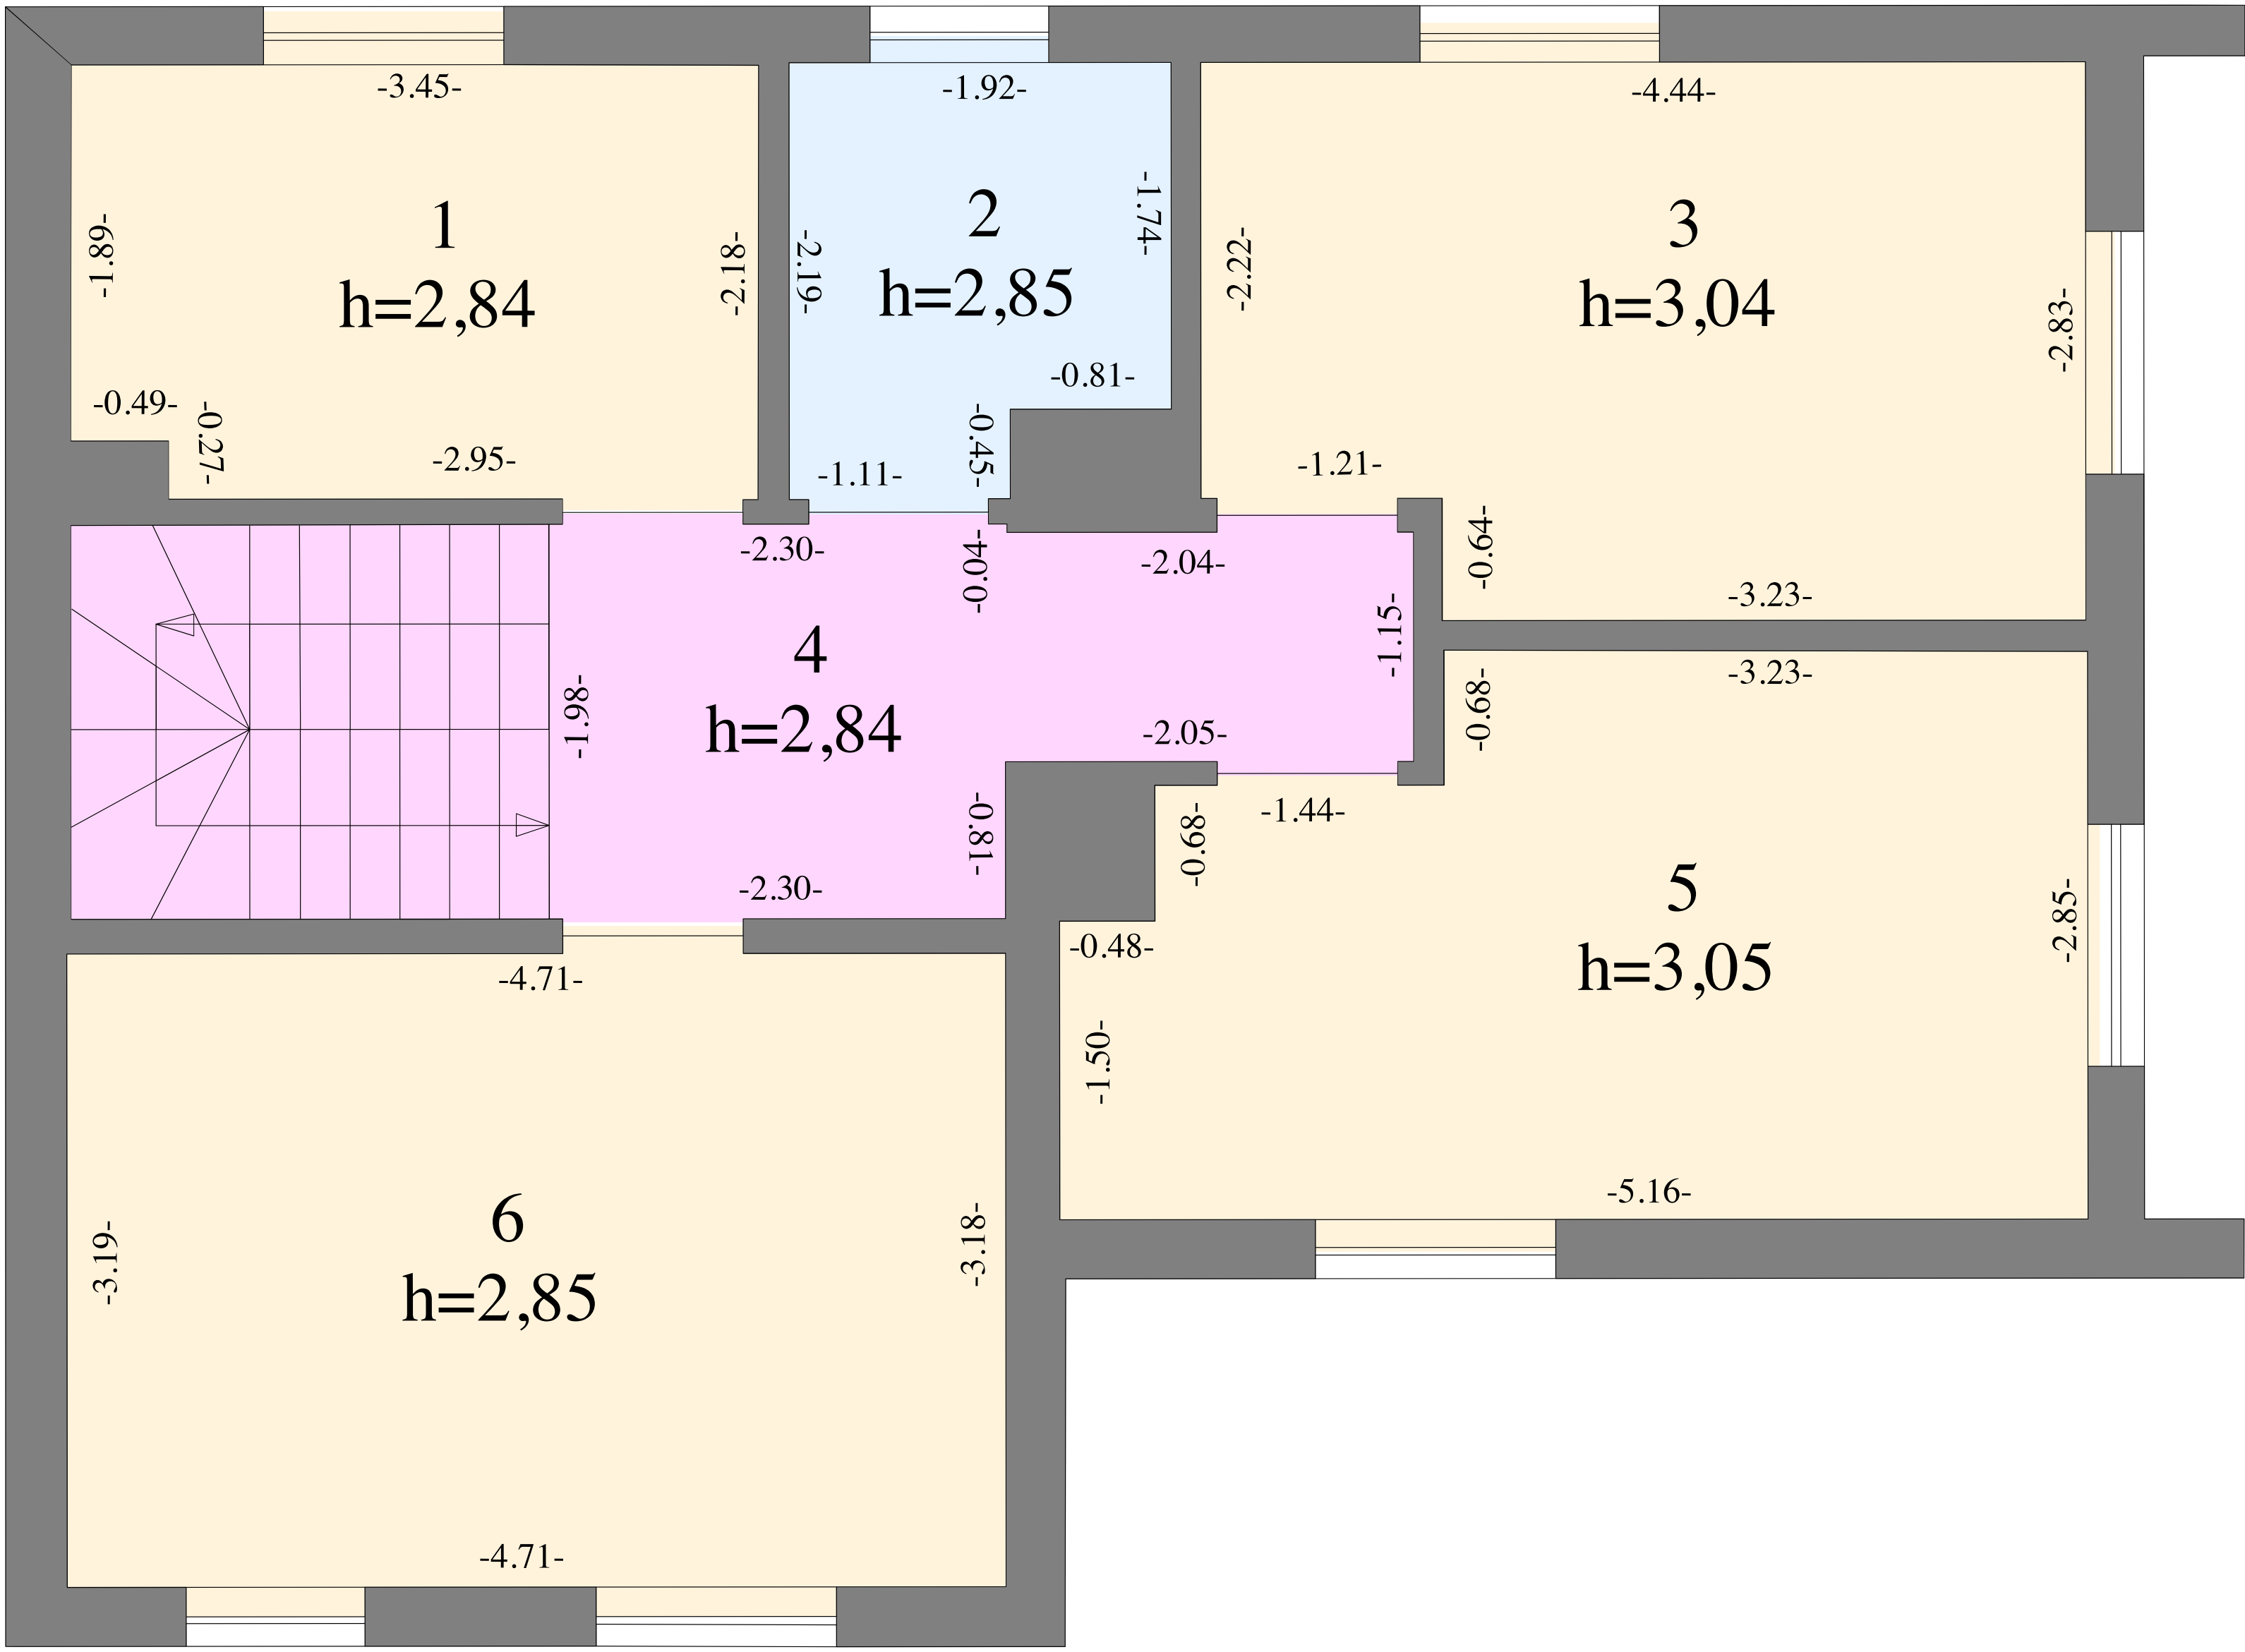

RZUT PARTERU, PODDASZA I STRYCHU.

Budynek mieszkalny położony przy ul. Działkowej 17, 78-100 Niekanin

Skala 1:100



KTK Nieruchomości Maciej Trzcński
i Przemysław Jan Korbanek sp.k.
bulw. Jana Szymańskiego 14
78-100 Kołobrzeg
KRS: 0000982471

DOM NR. 131

Powierzchnia - 118,49 m²

STRYCH

7.59 m²



Powierzchnia nieużytkowa

7.59 m²



KTK Nieruchomości Maciej Trzcński
i Przemysław Jan Korbanek sp.k.
bulw. Jana Szymańskiego 14
78-100 Kołobrzeg
KRS: 0000982471

Strych

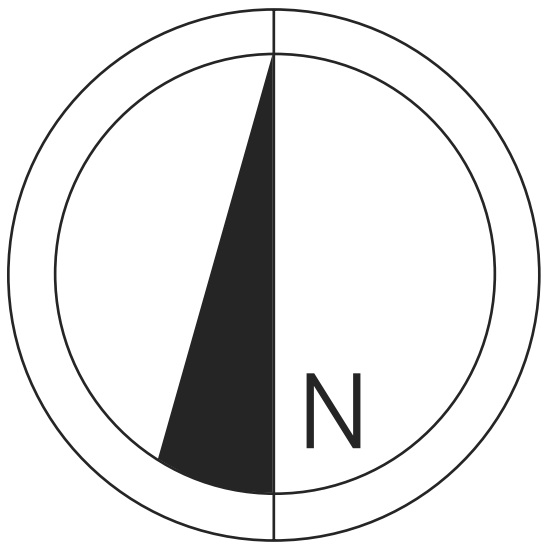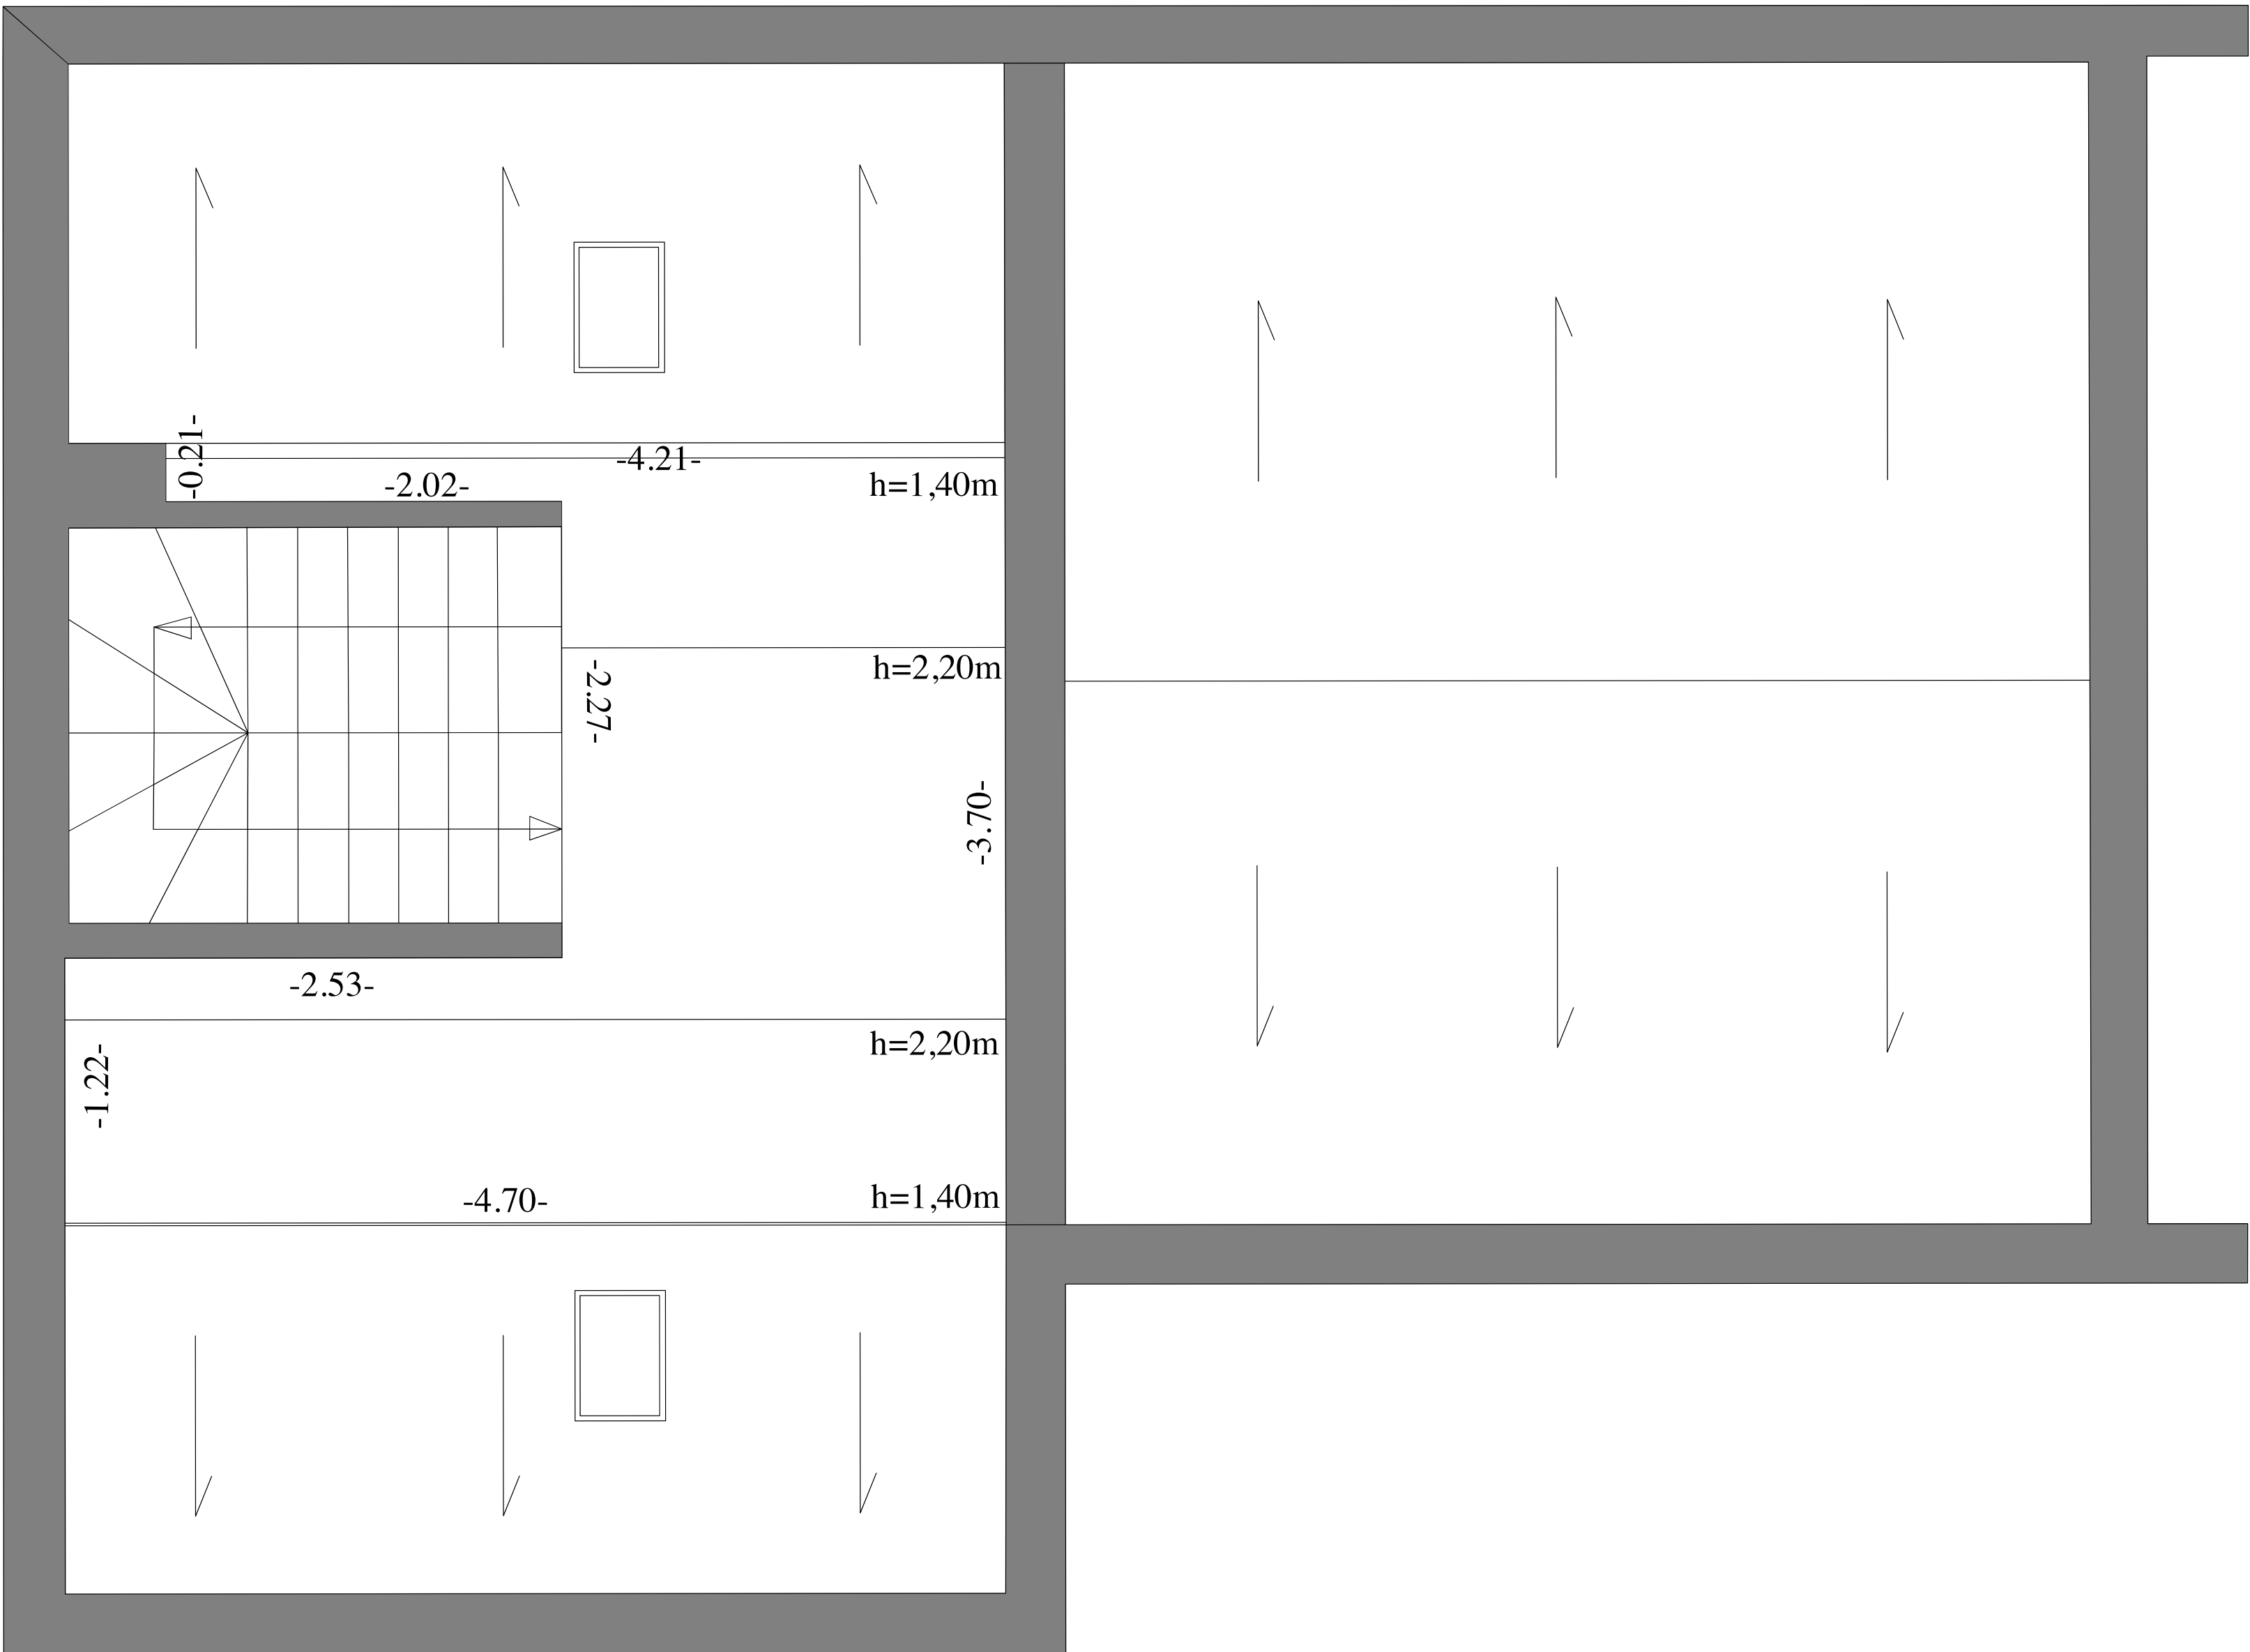

RZUT PARTERU, PODDASZA I STRYCHU.
Budynek mieszkalny położony przy ul. Działkowej 17, 78-100 Niekanin
Skala 1:100